



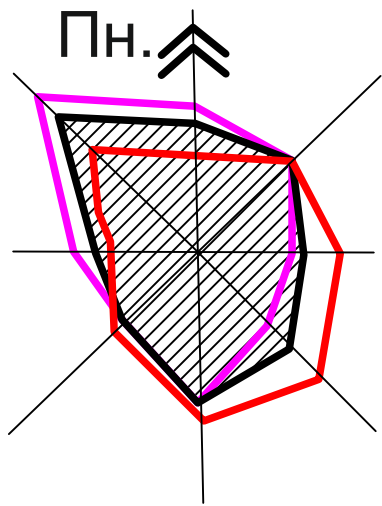


ГЕНЕРАЛЬНИЙ ПЛАН ТА ПЛАН ЗОНУВАННЯ території с. Радевичеве Карпівської сільської ради Криворізького району Дніпропетровської області

Схемі розташування населеного пункту в системі області та району М-довільний

Ситуаційна схема

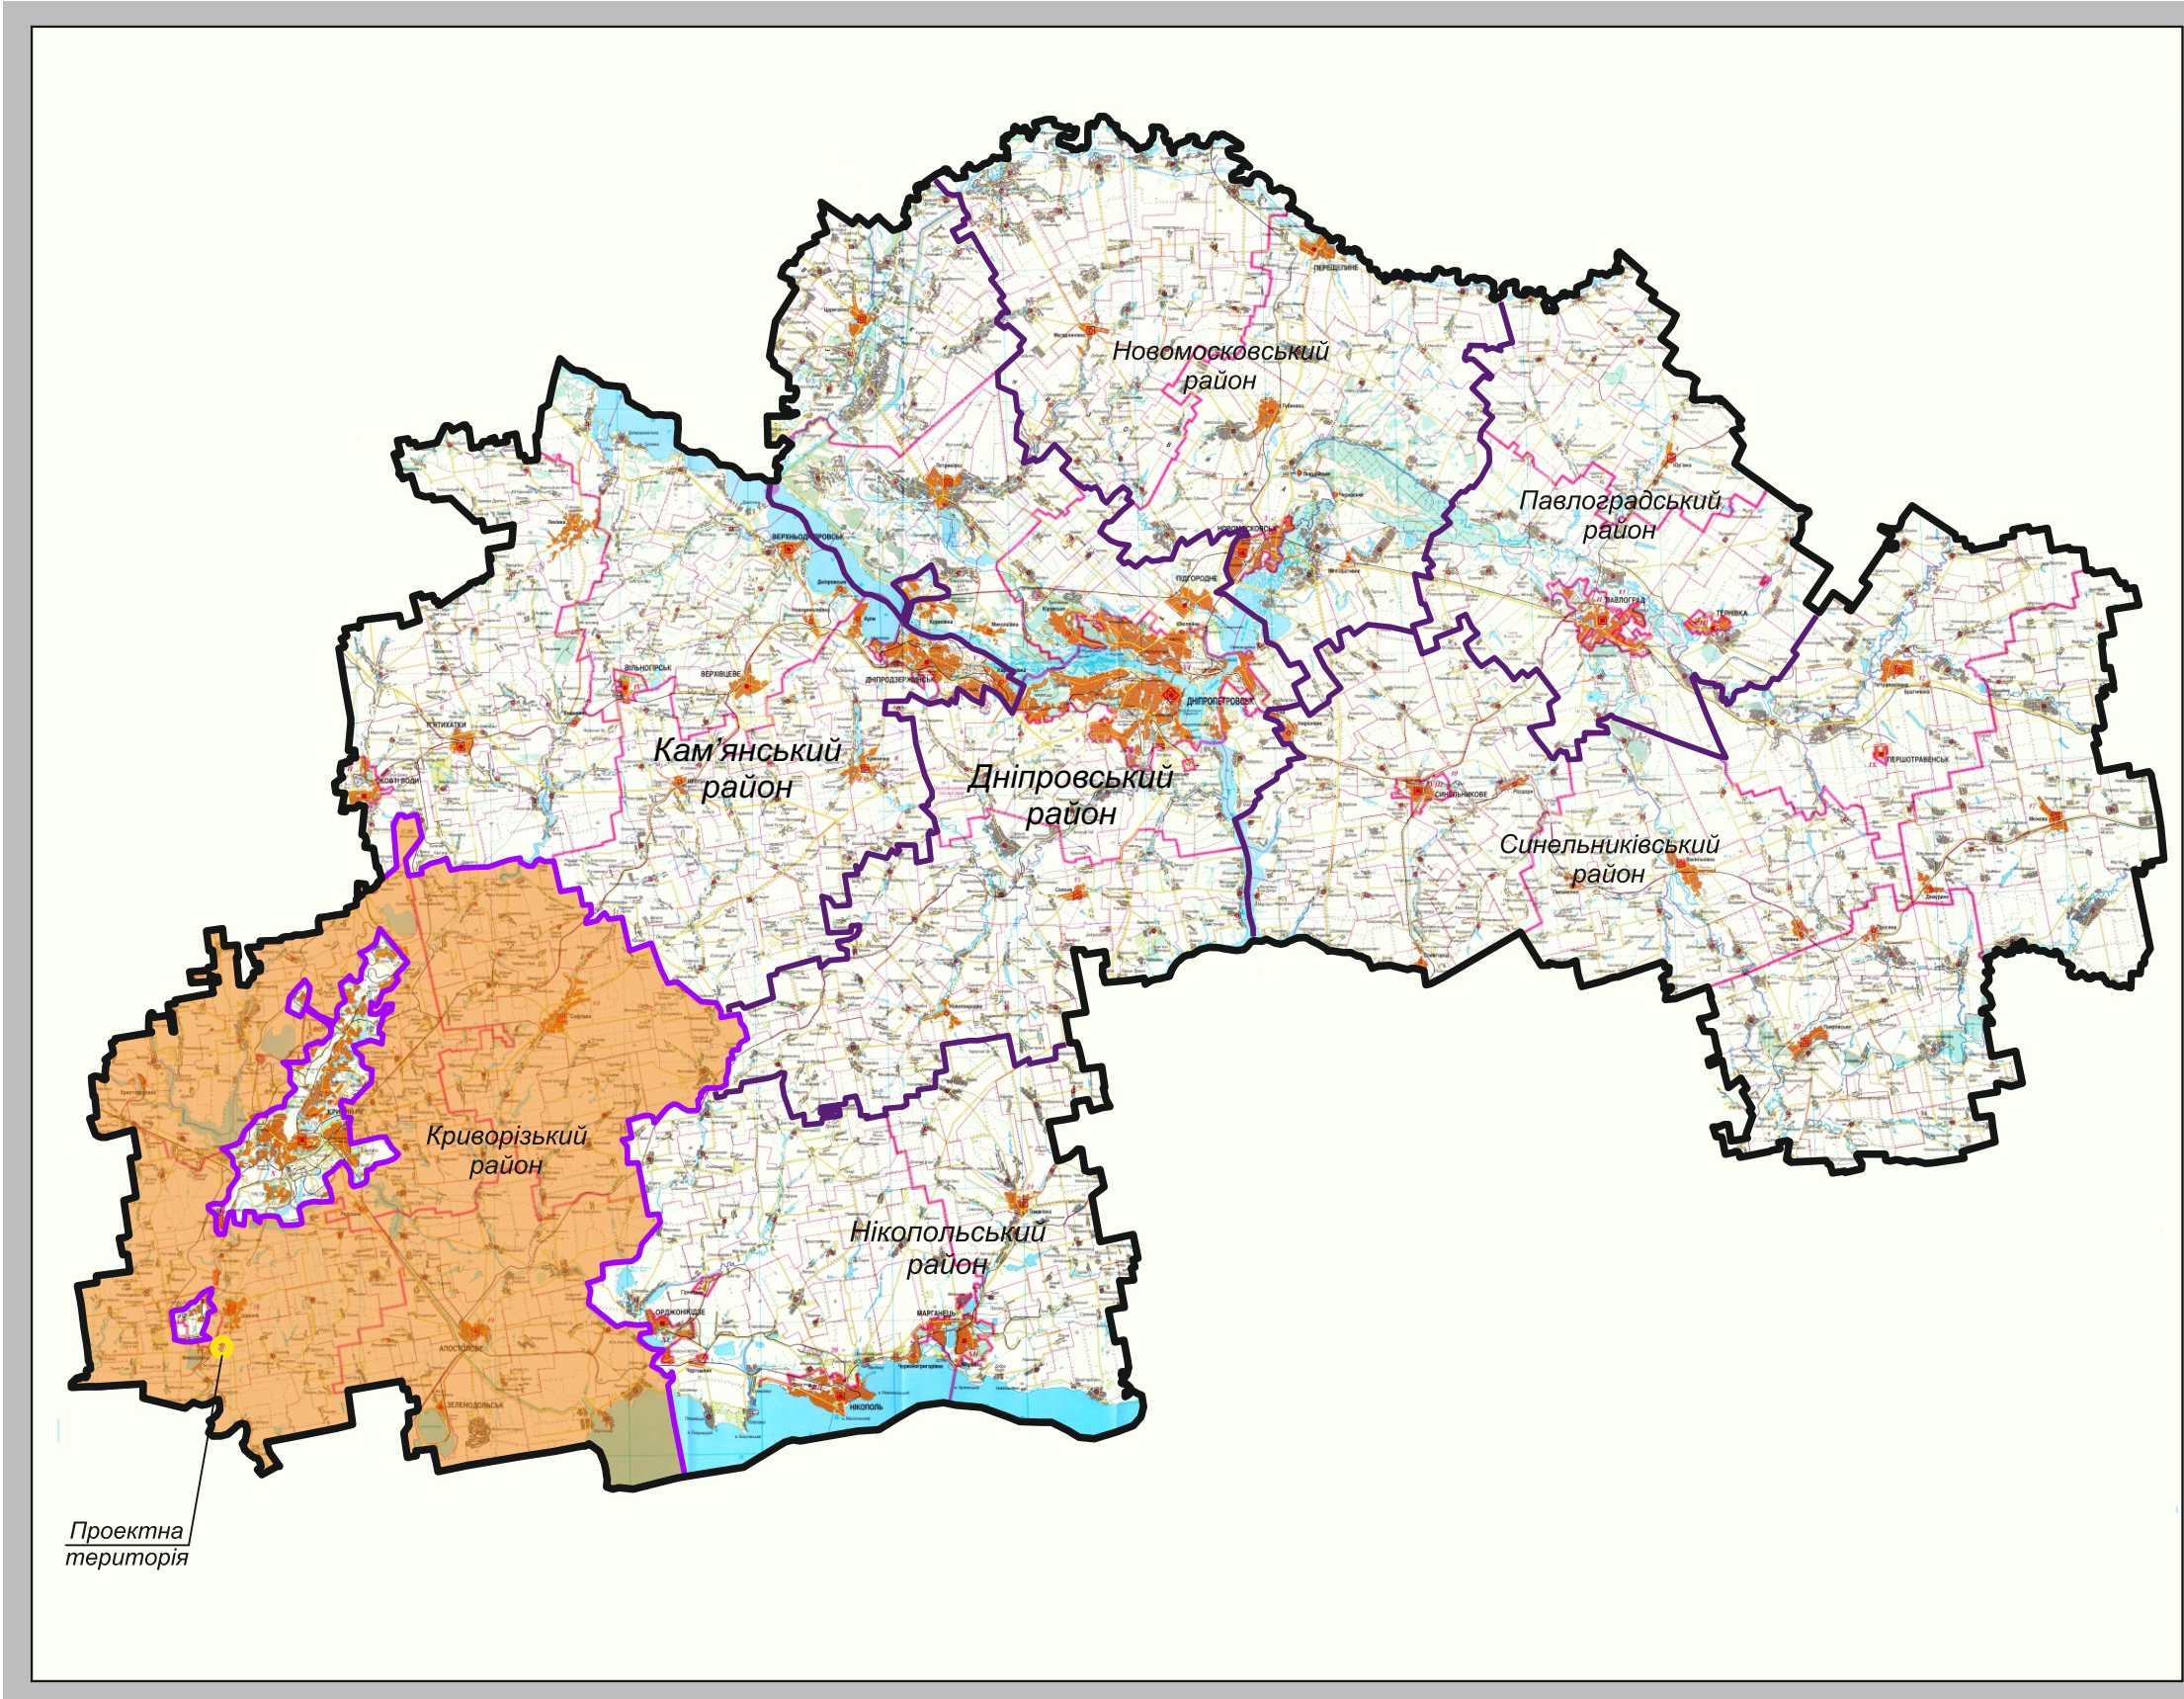

Ситуаційна схема

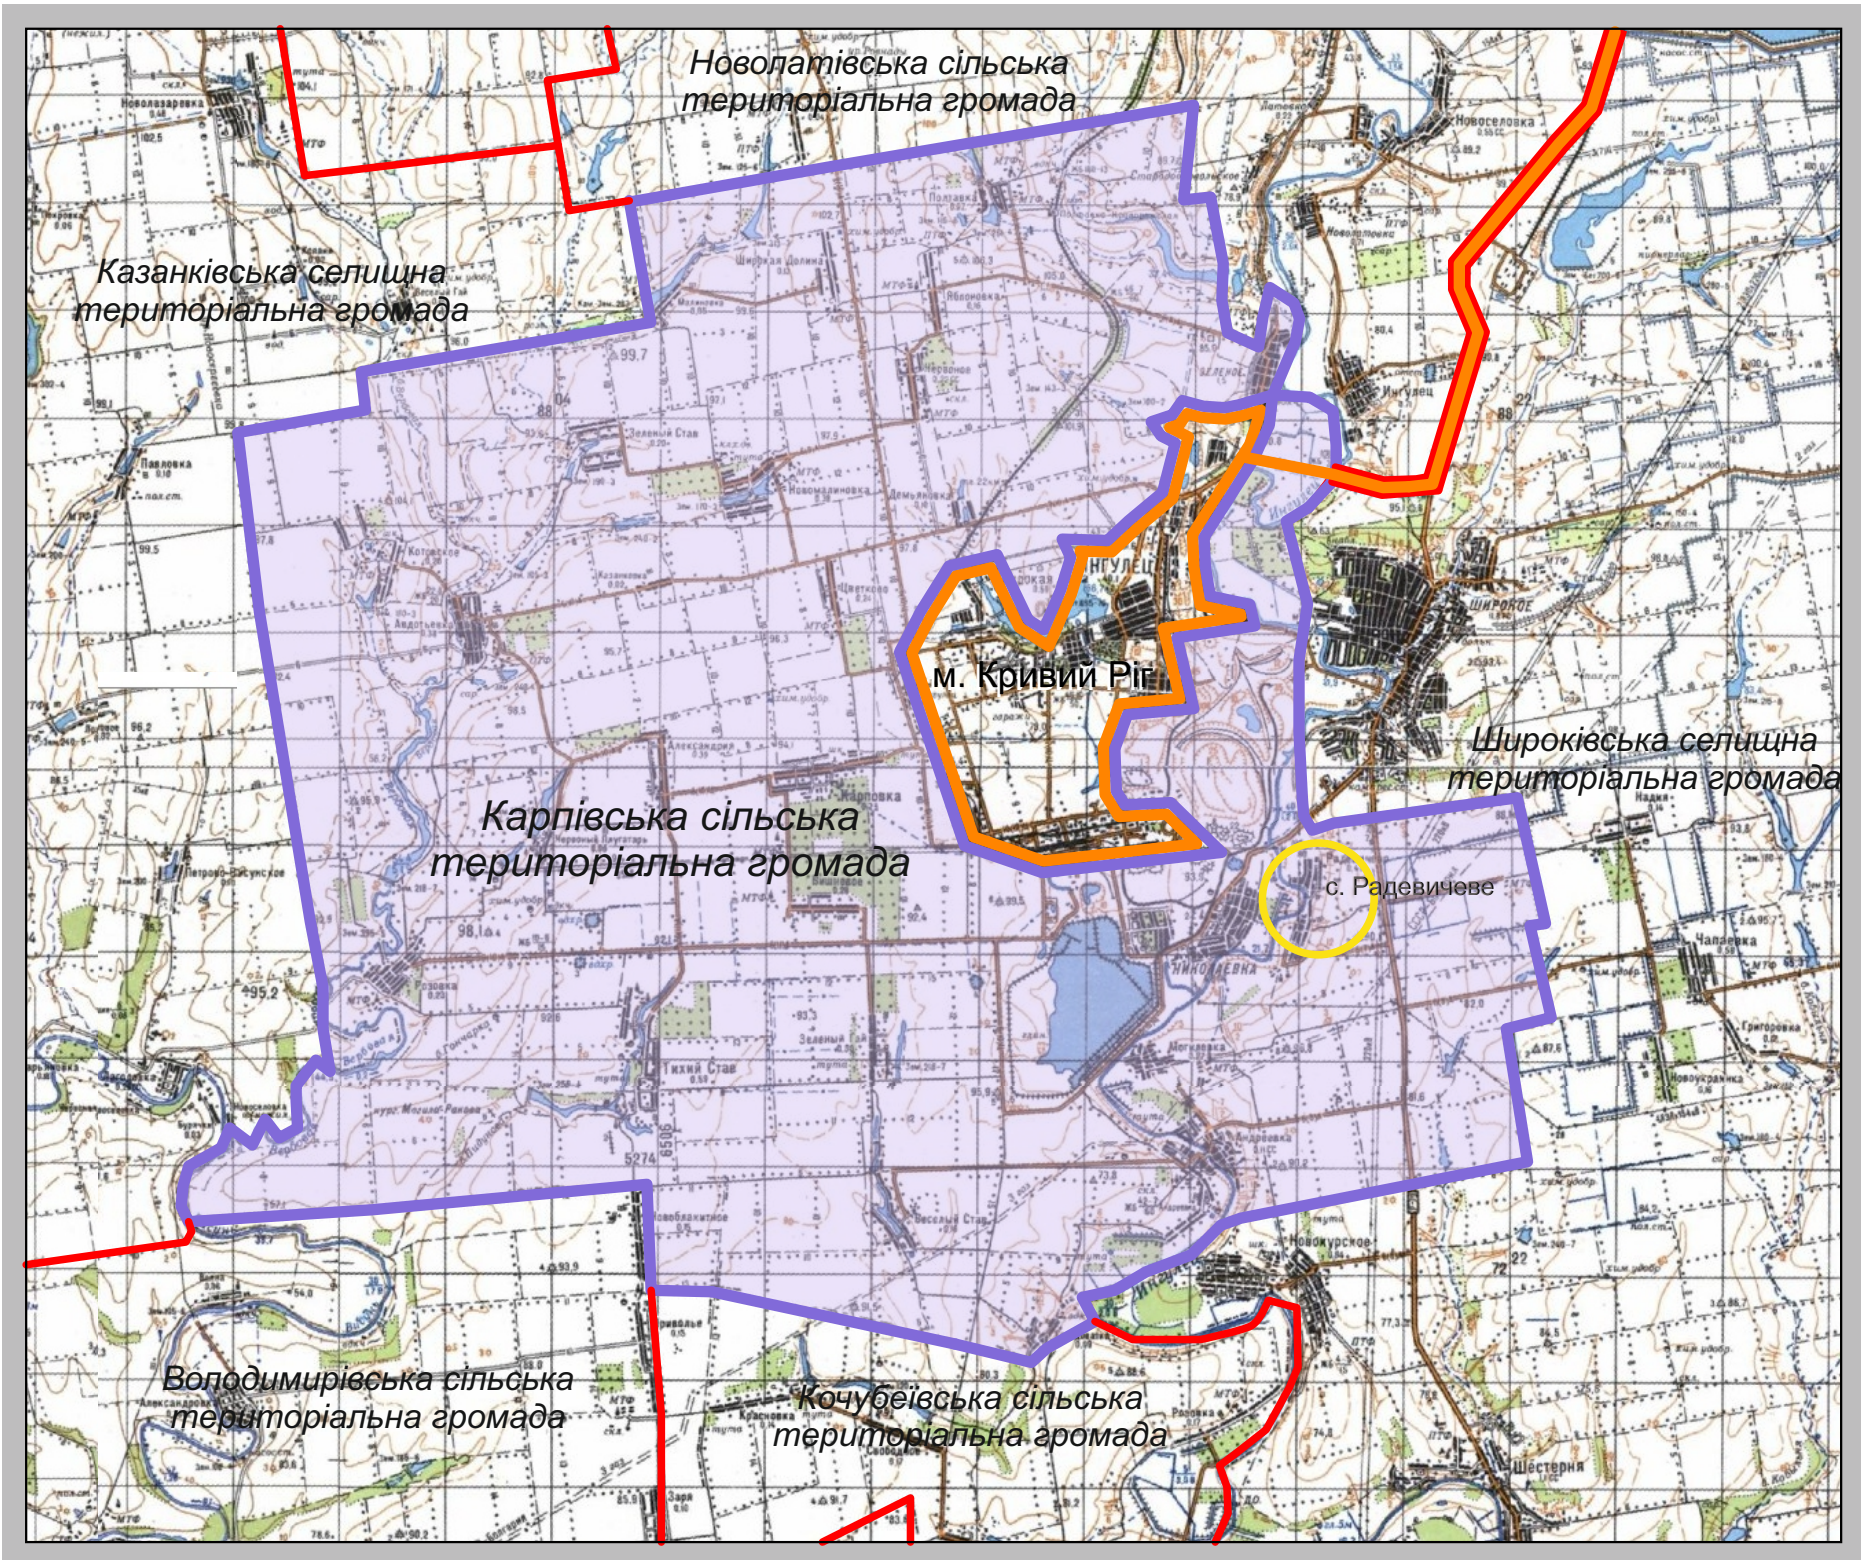

Перелік листів:

Лист	Зміст:
1	ГЕНЕРАЛЬНИЙ ПЛАН ТА ПЛАН ЗОНУВАННЯ території с. Радевичеве Карпівської сільської ради Криворізького району Дніпропетровської області Схема розташування населеного пункту в системі області та району М-довільний
2	ГЕНЕРАЛЬНИЙ ПЛАН ТА ПЛАН ЗОНУВАННЯ території с. Радевичеве Карпівської сільської ради Криворізького району Дніпропетровської області Аналіз раніше виконаної містобудівної документації М-довільний
3	ГЕНЕРАЛЬНИЙ ПЛАН ТА ПЛАН ЗОНУВАННЯ території с. Радевичеве Карпівської сільської ради Криворізького району Дніпропетровської області План існуючого використання території. Опорний план зі схемою існуючих планувальних обмежень. М1:2000
4	ГЕНЕРАЛЬНИЙ ПЛАН ТА ПЛАН ЗОНУВАННЯ території с. Радевичеве Карпівської сільської ради Криворізького району Дніпропетровської області Генеральний план. Основне креслення М1:2000
5	ГЕНЕРАЛЬНИЙ ПЛАН ТА ПЛАН ЗОНУВАННЯ території с. Радевичеве Карпівської сільської ради Криворізького району Дніпропетровської області Схема планувальних обмежень. М1:2000
6	ГЕНЕРАЛЬНИЙ ПЛАН ТА ПЛАН ЗОНУВАННЯ території с. Радевичеве Карпівської сільської ради Криворізького району Дніпропетровської області Схема інженерного обладнання території. М1:2000
7	ГЕНЕРАЛЬНИЙ ПЛАН ТА ПЛАН ЗОНУВАННЯ території с. Радевичеве Карпівської сільської ради Криворізького району Дніпропетровської області Схема вулично-дорожньої мережі. М1:2000
8	ГЕНЕРАЛЬНИЙ ПЛАН ТА ПЛАН ЗОНУВАННЯ території с. Радевичеве Карпівської сільської ради Криворізького району Дніпропетровської області Схема захисту населеного пункту від підтоплення. М1:2000
9	ГЕНЕРАЛЬНИЙ ПЛАН ТА ПЛАН ЗОНУВАННЯ території с. Радевичеве Карпівської сільської ради Криворізького району Дніпропетровської області План зонування території. М1:2000

Умовні позначення:

- межа Криворізького району;
- межа Карпівської сільської територіальної громади;
- межі районів;
- межі ОТГ;
- межа м. Кривий Ріг;
- територія проектного об'єкту.

47/04-21-ГП					
Виконавчий комітет Карпівської сільської ради					
Вим.	Кіл.	Арк.	Недок.	Підпись	Дата
Генеральний план та план зонування території с. Радевичеве Карпівської сільської ради Криворізького району Дніпропетровської області					Стадія
					Лист
					Листів
ГАП	Лисецький Д.В.			05.21	
Виконав	Таран О.І.				
Перевірив	Яковлева І.В.				
Схемі розташування населеного пункту в системі області та району М-довільний					ФОП Яковлева І.В.