



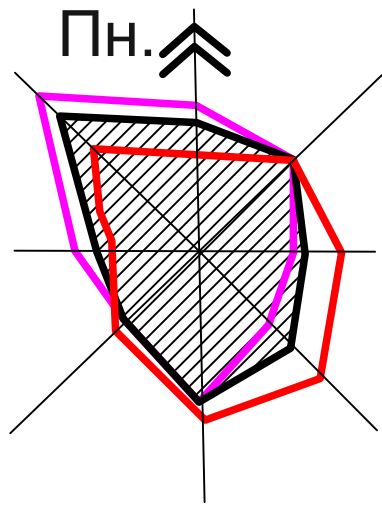

ГЕНЕРАЛЬНИЙ ПЛАН ТА ПЛАН ЗОНУВАННЯ території с. Радівичеве Карпівської сільської ради Криворізького району Дніпропетровської області

Аналіз раніше виконаної містобудівної документації М-довільний

Фрагмент схеми планування Дніпропетровської області («ДІПРОМІСТО», м. Київ, 2012р.)

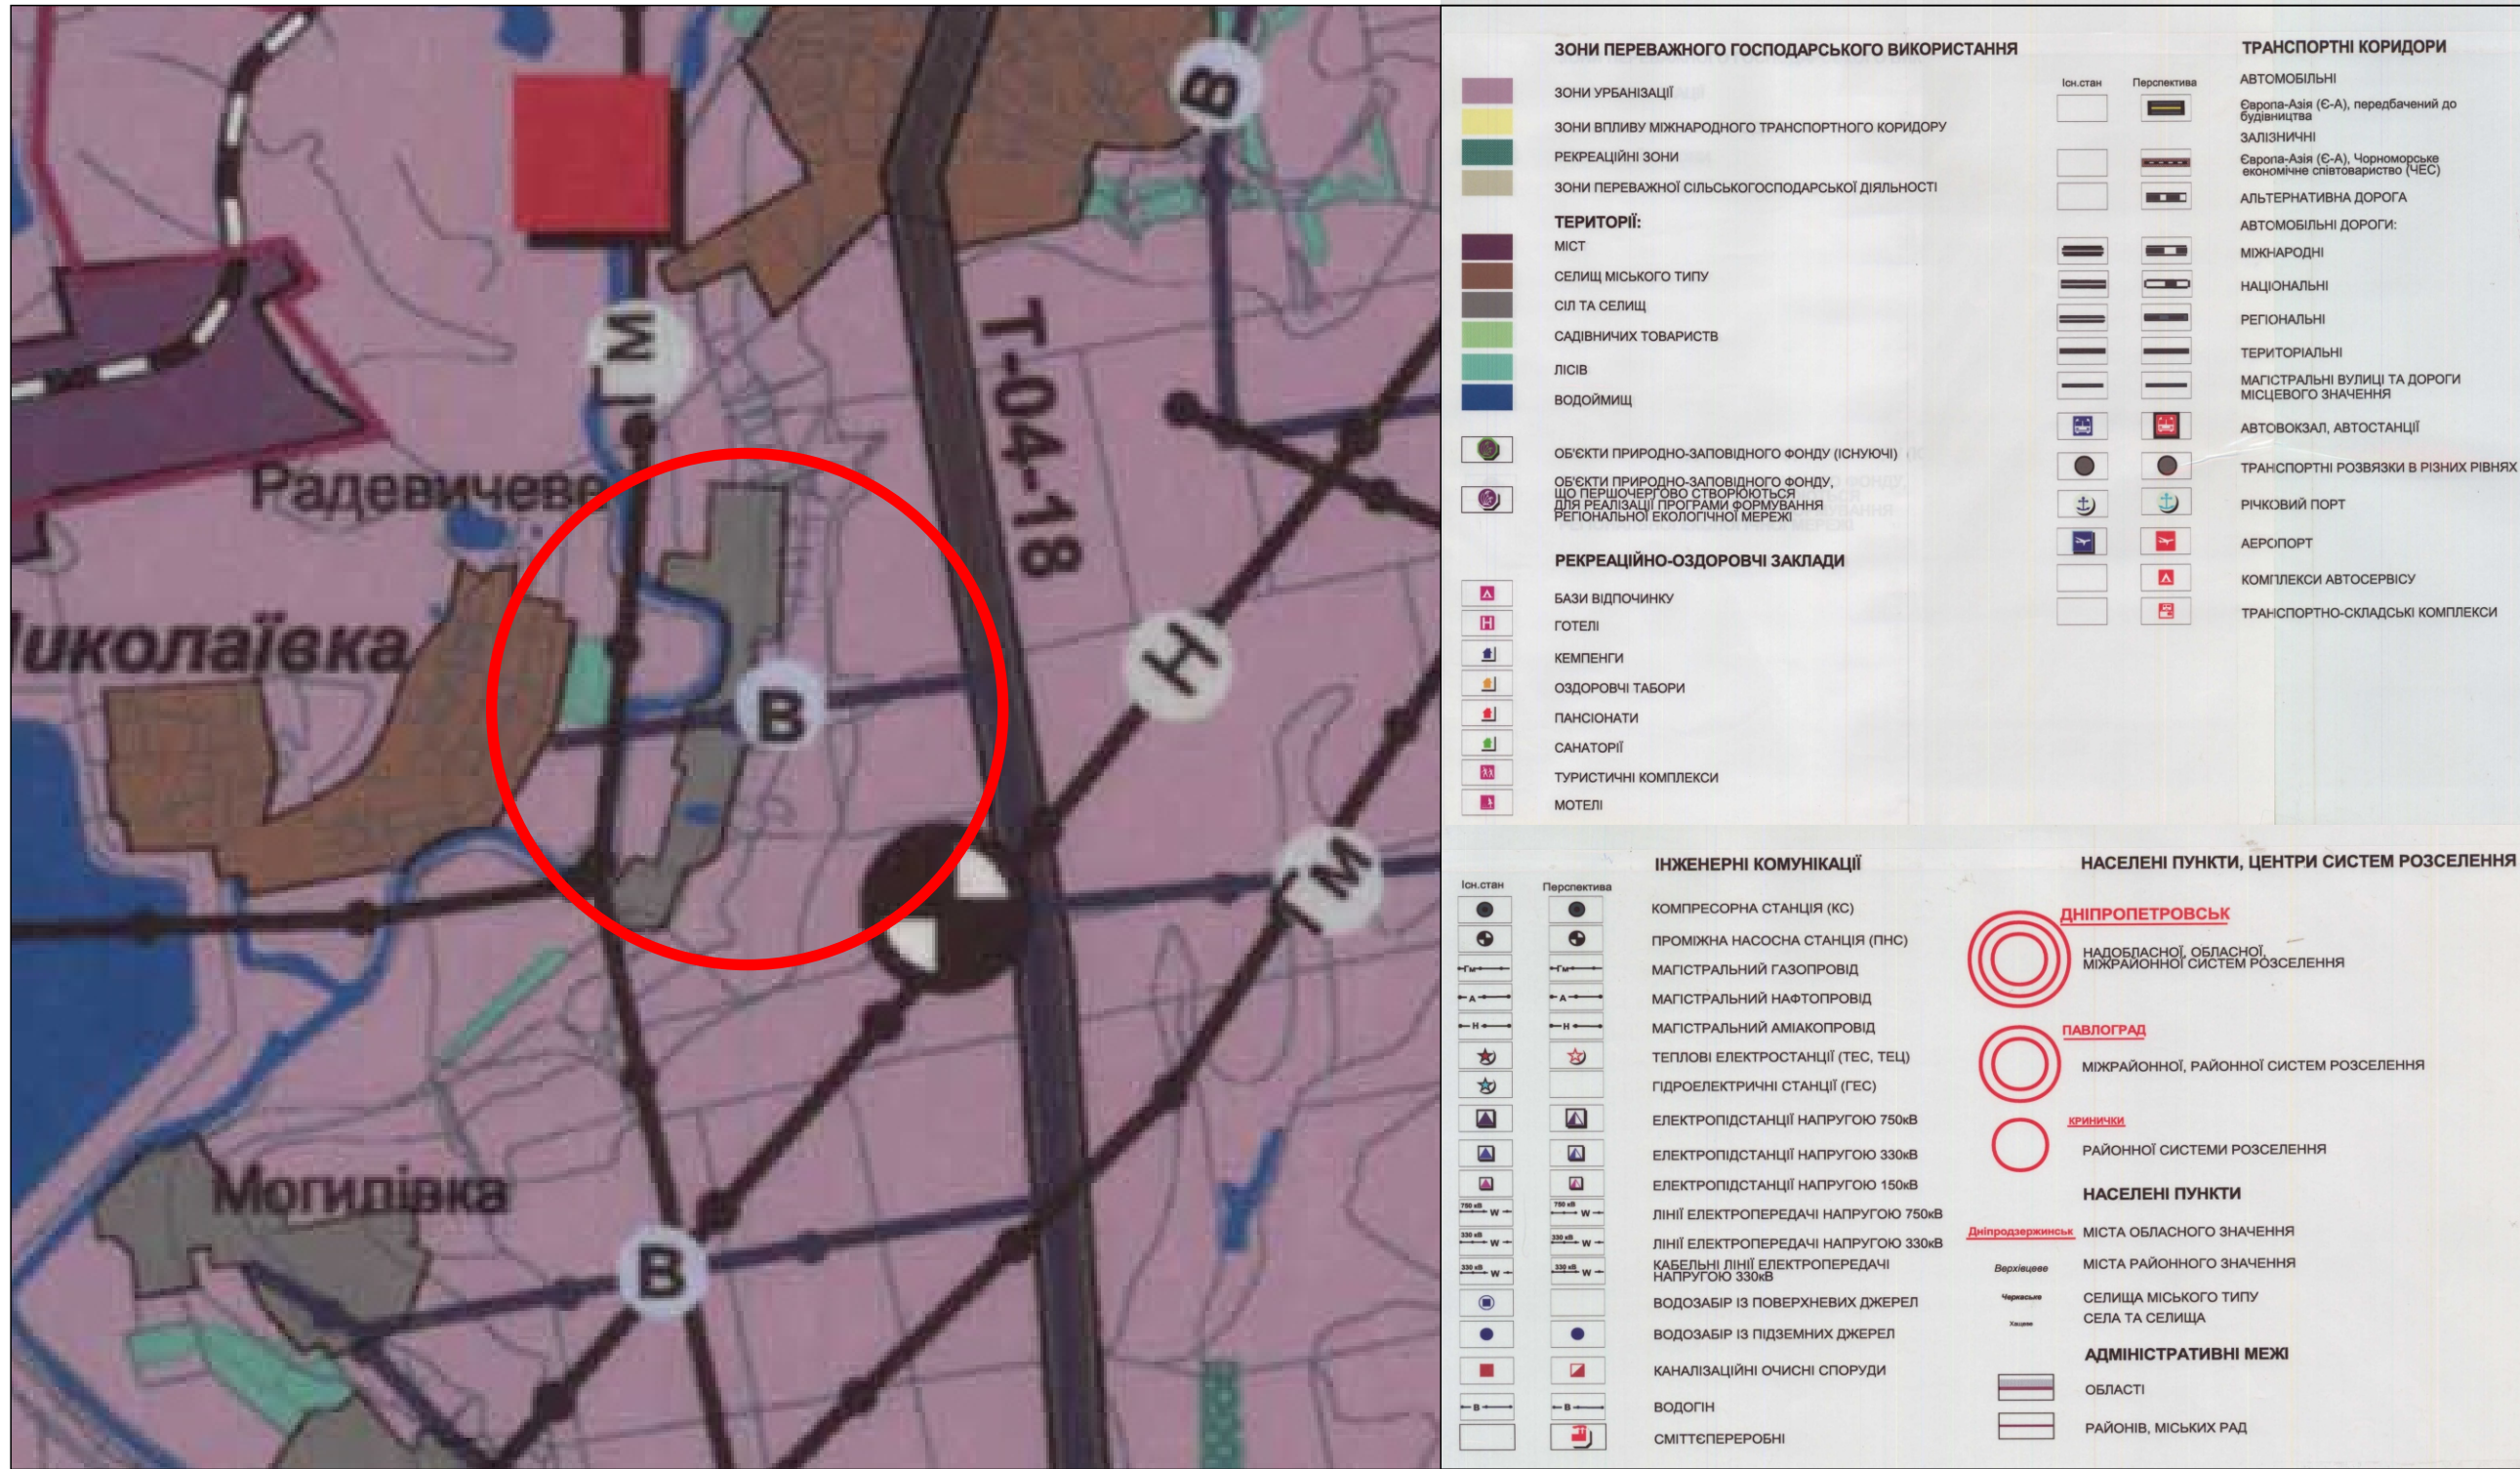



Проект генерального плану с. Радівичеве (ДПІ «Дніпроагропроект», м. Дніпро, 1987р.)



Аерофотозйомка

Фрагмент кадастрової карти України

Фрагмент схеми планування Широківського району (ГОССТРОЙУССР «ГИПРОГРАД», м. Київ, 1986р.)

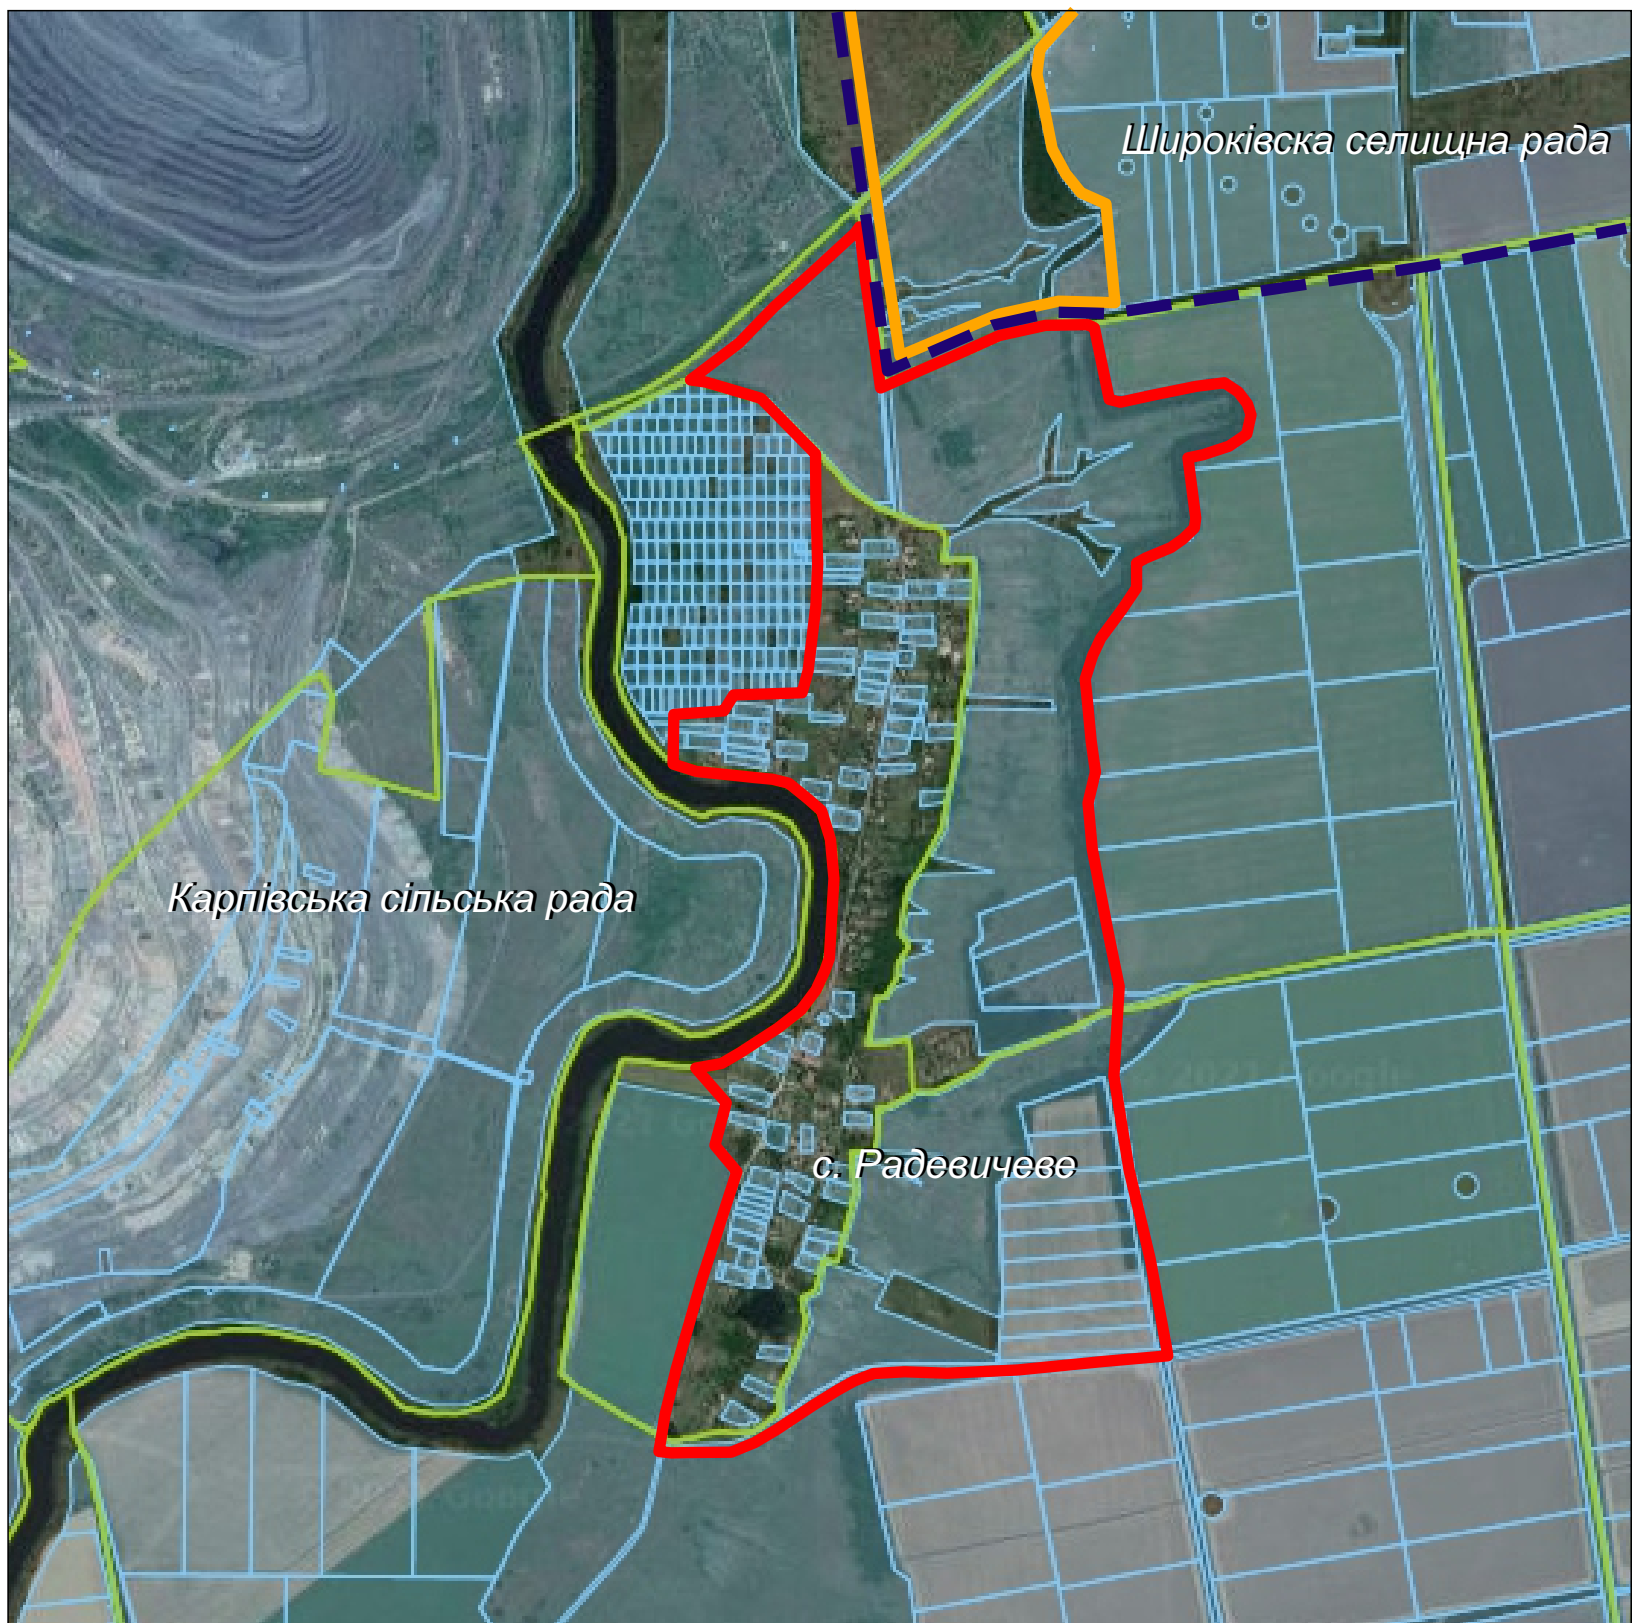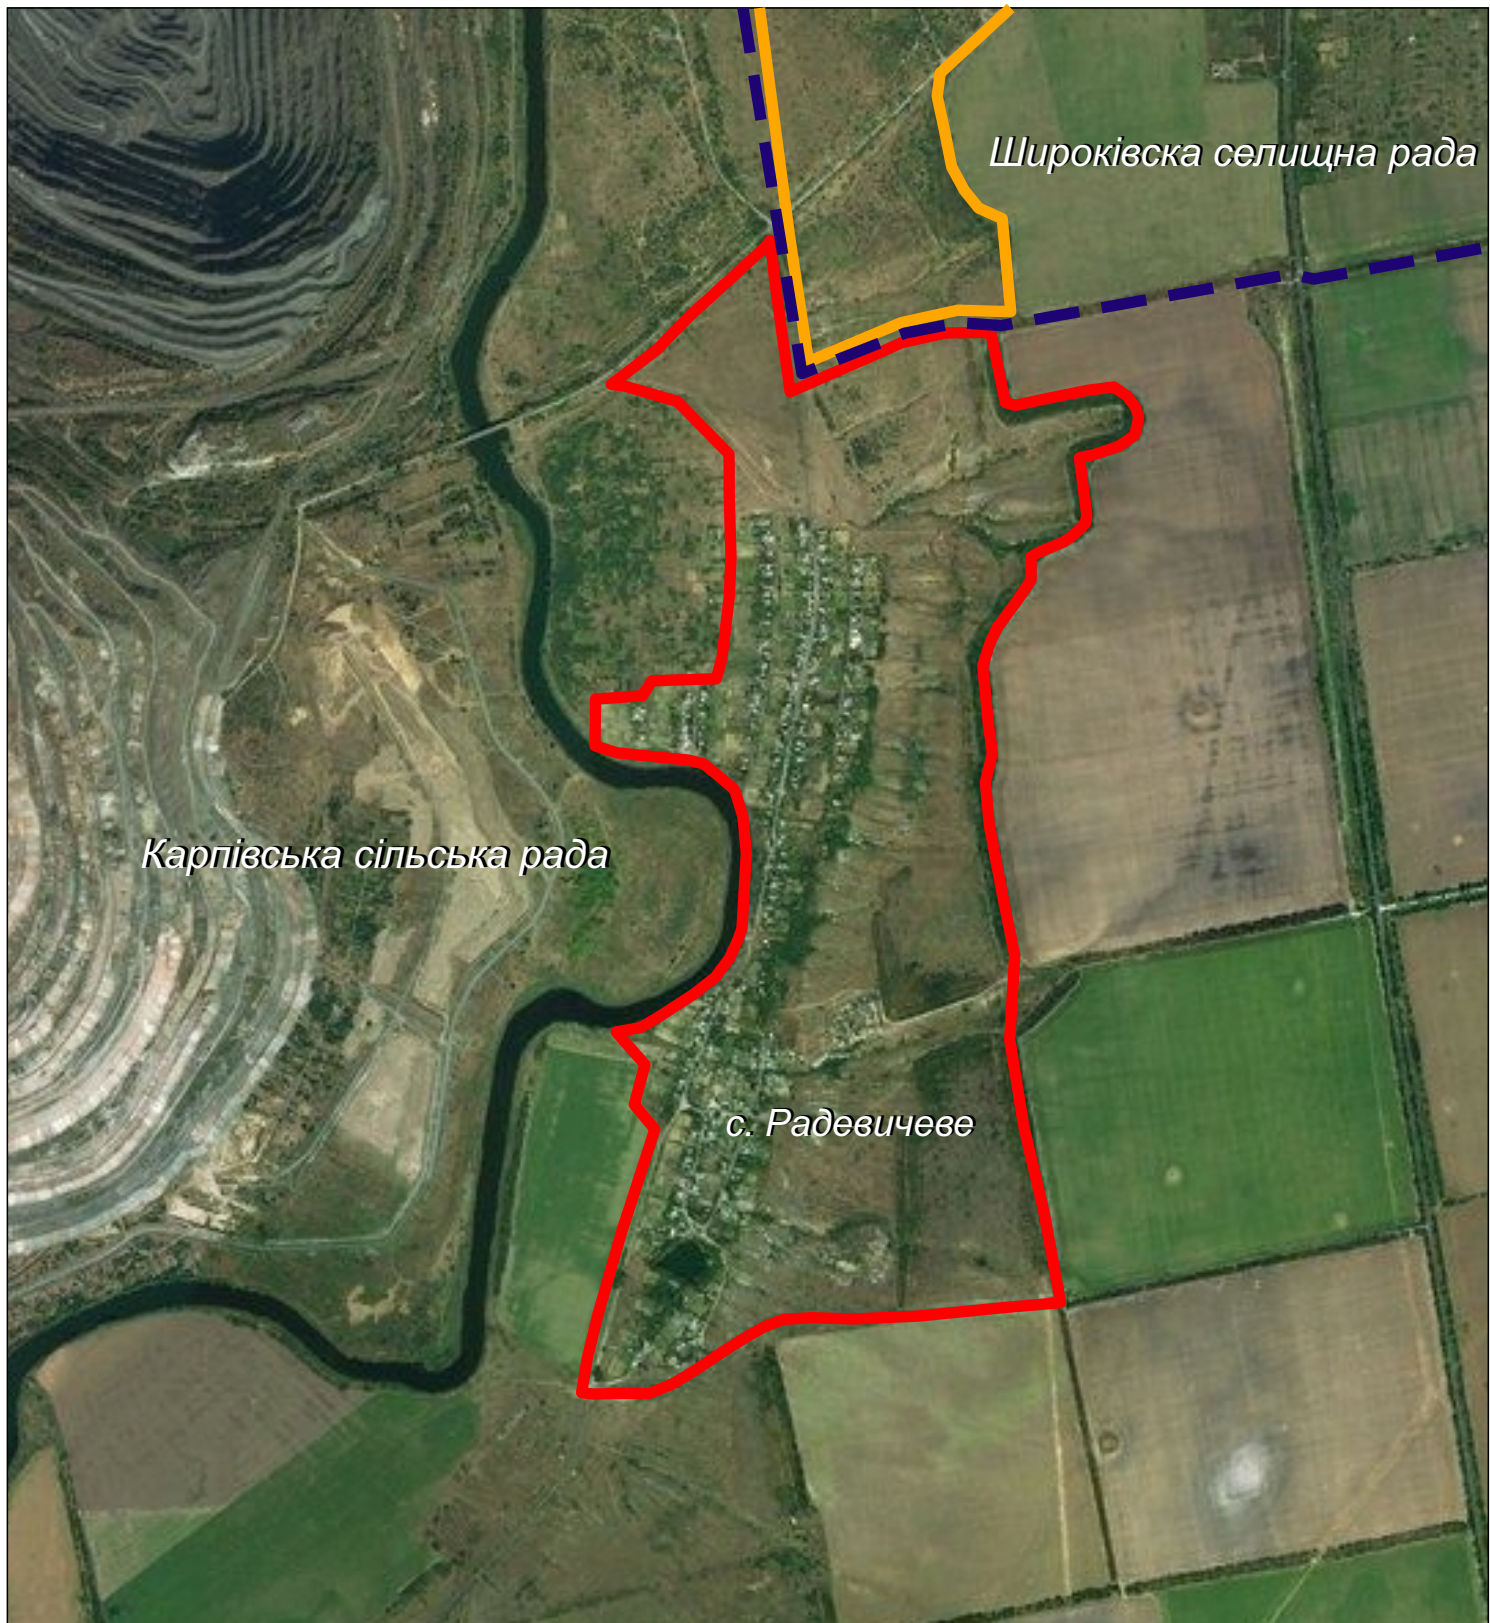

Умовні позначення:

- межа Широківської селищної та Карпівської сільської рад;
- межа смт. Широке;
- проектна територія.

						47/04-21-ГП			
						Виконавчий комітет Карпівської сільської ради			
Вим.	Кіл.	Арк.	Модок.	Підпись	Дата	Генеральний план та план зонування території с. Радівичеве Карпівської сільської ради Криворізького району Дніпропетровської області			
						Стадія	Лист	Листів	
						ГП	2	9	
ГАП	Лисевський Д.В.		05.21		Аналіз раніше виконаної містобудівної документації М-довільний				
Виконав	Таран О.І.								
Перевірив	Яковлева І.В.								
						ФОП Яковлева І.В.			

ФОП Яковлева І.В.