


План червоних ліній с. Карпівка

M 1:20000

(викопіювання з септлану)

Кривий Ріг

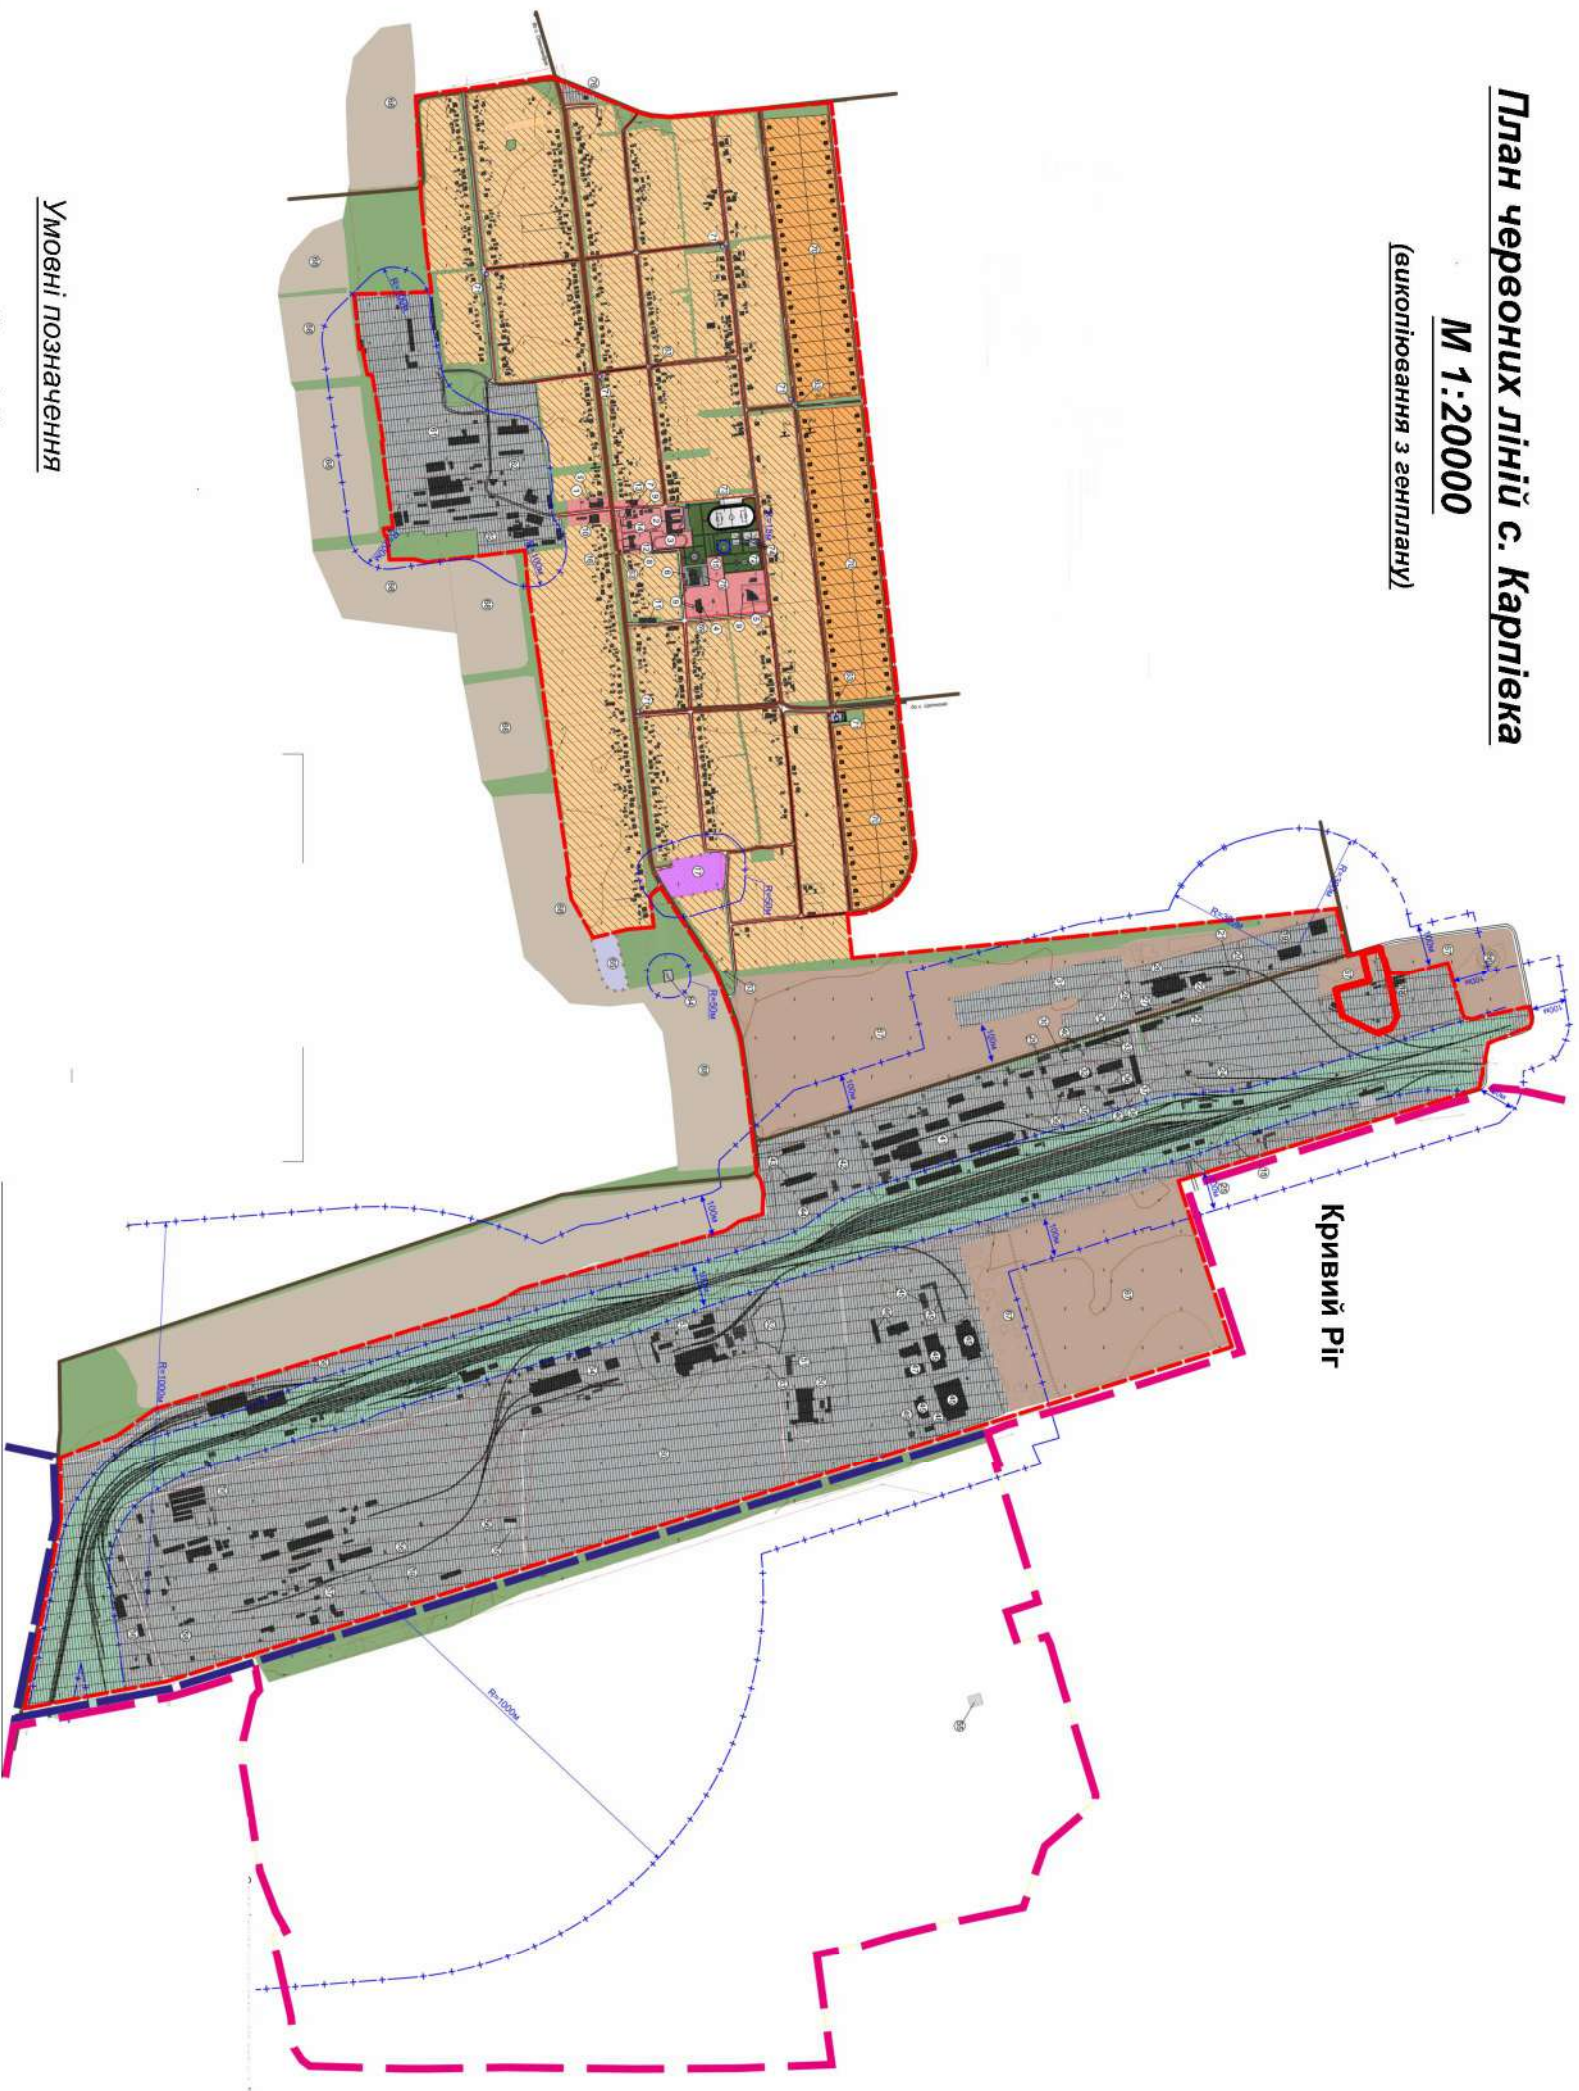

Умовні позначення

Межа М. Крубий Піс

Межа села Карпівка

червоні лінії села Карпівка (встановлені генпланом)

проектована земельна ділянка

Інв. № ор.	Підпис і дата	Зам. інв. №

Зм.	Кільк.	Арх.	Медок	Підпис	Дата	
Розроб.	Тельв'як				12.24	
Гол. арх.	Чухісова				12.24	
Директор	Тельв'як				12.24	
015-24-ДПТ						
Детальний план частини території Карпівської територіальної громади Криворизького району Дніпропетровської області під розміщення об'єкта "Нове будівництво комплексу по зберігання зерна за адресою: вул. Центральна, 181, село Карпівка, Криворизький район, Дніпропетровська область на земельній ділянці з кад. № 1225685300.09.018:1512, загальною площею 4,1508 га Карпівська сільська рада Криворизького району Дніпропетровської області ФЕРМЕРСЬКЕ ГОСПОДАРСТВО «КОЛОС-М»						
		Стадія	Аркуш	Аркушіє		
			8	9		
План червоних ліній с. Карпівка М 1:20000 (викоплювання з генплану)						ППТ "АРХ-ІОН"