


Схема розташування території
у планувальній структурі області та району, М довільний

Ситуаційна схема

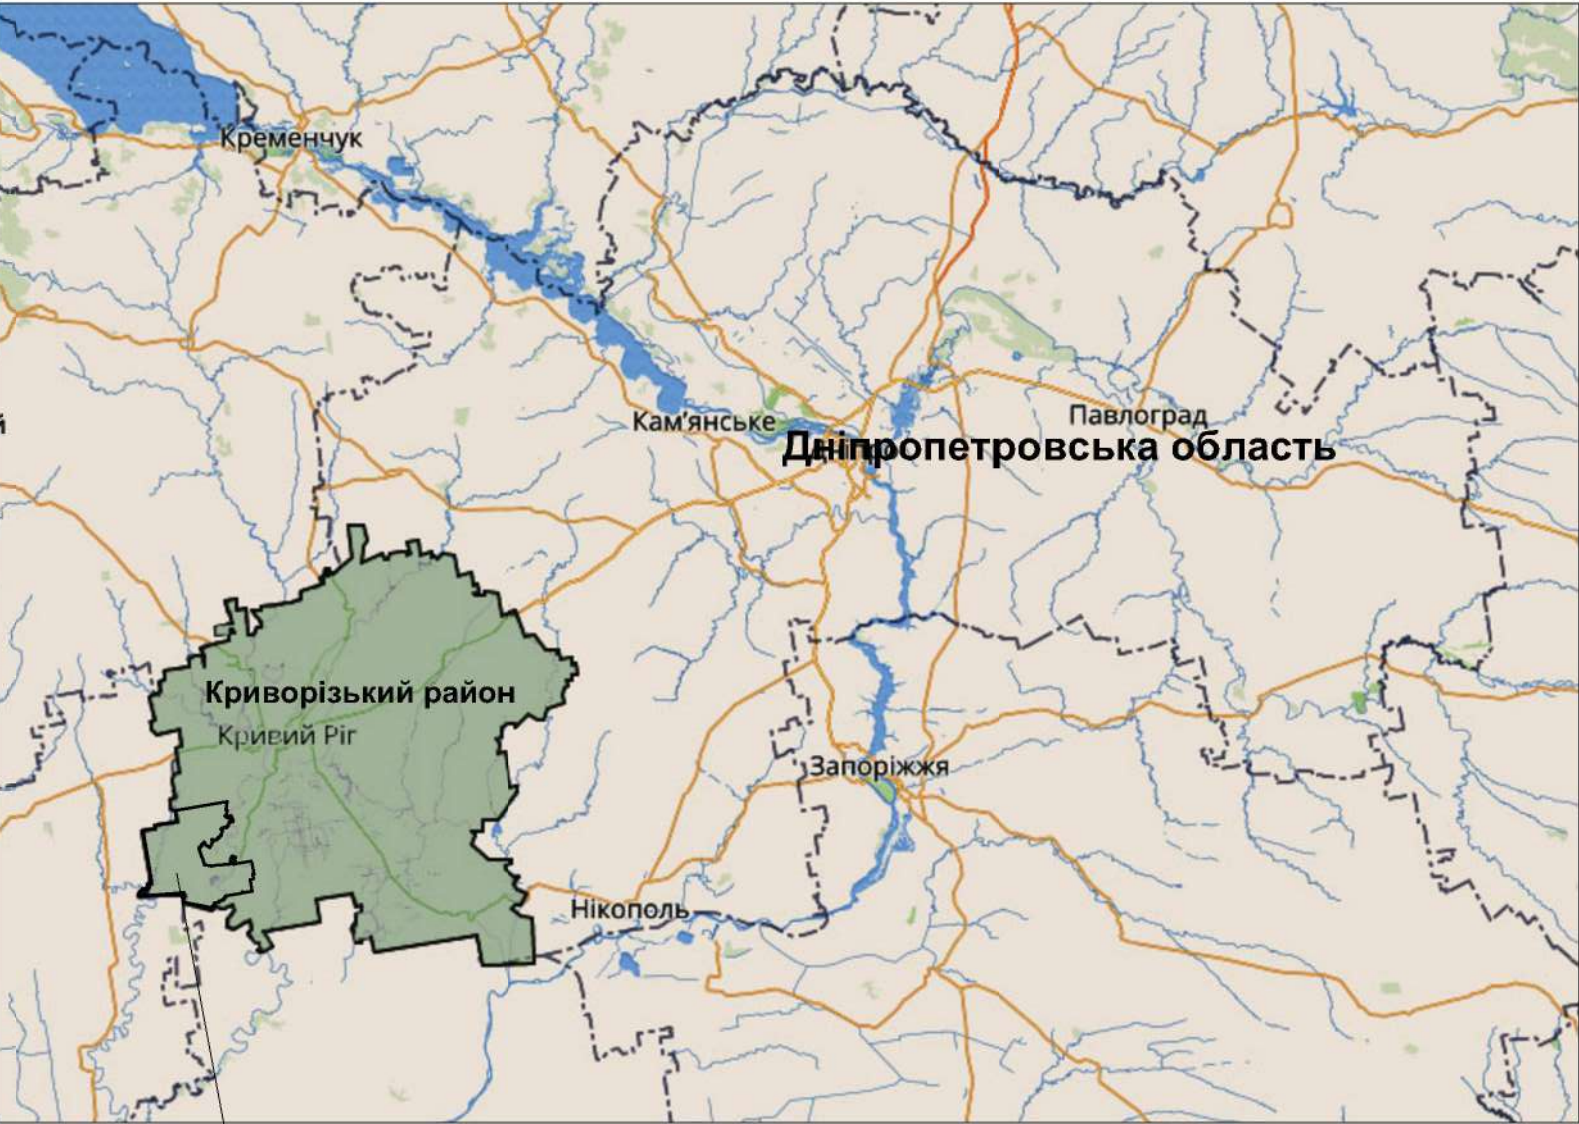

Карпівська сільська об'єднана територіальна громада

Місце території детального планування в планувальній
структурі території територіальної громади



с. Карпівська

проектована земельна ділянка

Зам. інв. №	
Підпис і дата	
Інв. № ор.	

						015-24-ДПТ		
Зм.	Кільк.	Арк.	№ док.	Підпис	Дата	Детальний план частини території Карпівської територіальної громади Кіровоградського району Дніпропетровської області під розміщення об'єкта "Нове будівництво комплексу по зберіганню зерна за адресою: вул. Центральна, 181, село Карпівка, Кіровоградський район, Дніпропетровська область" на земельній ділянці з кад. № 1225855300:09:018:1512, загальною площею 4,7508 га		
Розроб.	Тельвак				12.24	Карпівська сільська рада Кіровоградського району Дніпропетровської області		
Гол. арх.	Чмихова				12.24	ФЕРМЕРСЬКЕ ГОСПОДАРСТВО «КОЛОС-М»		
Директор	Тельвак				12.24	Схема розташування території у планувальній структурі області та району, М довільний		
						Стадія	Аркуш	Аркушів
							1.1	9
						ПП "АРХ-ІОН"		