
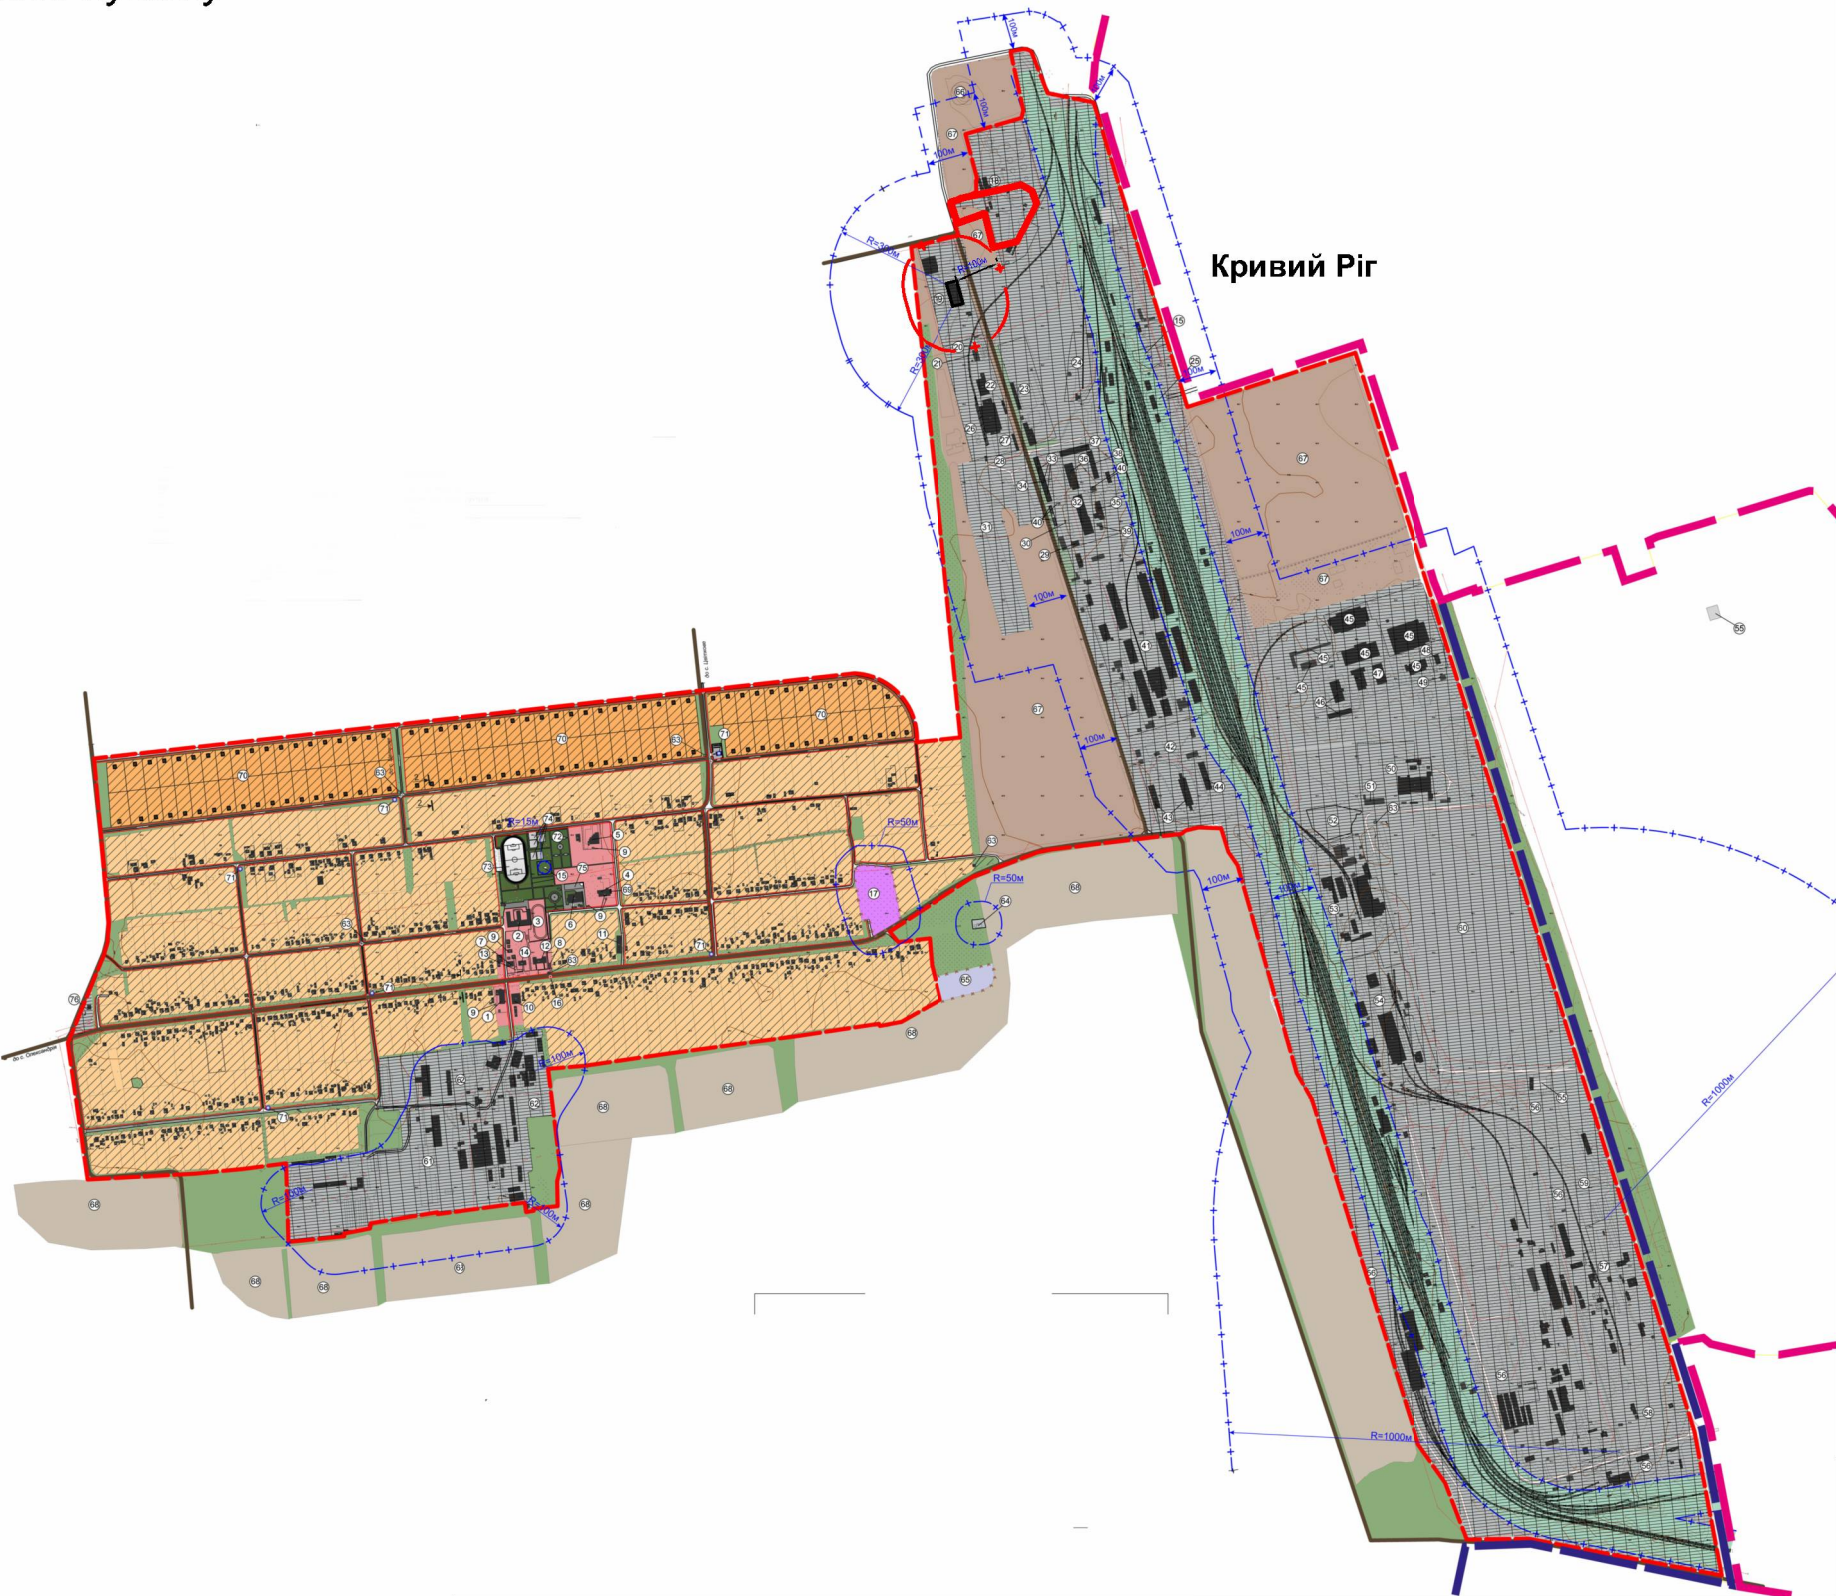
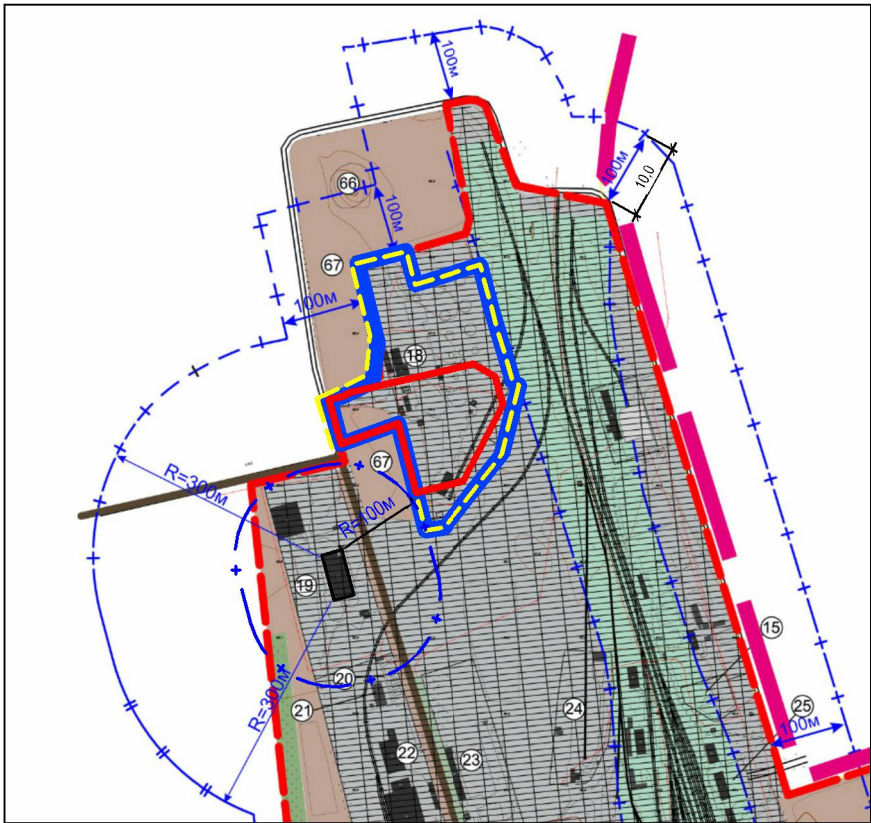


Викопіювання з генплану с. Карпівка М 1: 10000

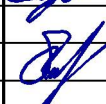

Умовні позначення

- — — — — межа м. Кривий Ріг
- - - - - межа села Карпівка
- [] территория детального плану
- [] земельні ділянки, надані у власність або користування
- [] проєктована земельна ділянка
- + - межі санітарно-захисних зон

						015-24-ДПТ			
Зм.	Кільк.	Арк.	№ док.	Підпис	Дата	Детальний план частини території Карпівської територіальної громади Криворізького району Дніпропетровської області під розміщення об'єкта "Нове будівництво комплексу по зберіганню зерна за адресою: вул. Центральна, 181, село Карпівка, Криворізький район, Дніпропетровська область" на земельній ділянці з кад. № 1225855300:09:018:1512, загальною площею 4,7508 га			
Розроб.		Тельвак			12.24	ФЕРМЕРСЬКЕ ГОСПОДАРСТВО «КОЛОС-М»	Стадія	Аркуш	Аркушів
Гол. арх.		Чмихова			12.24			1.3	9
Директор		Тельвак			12.24		Схема розташування території детального плану в системі планувальної структури населеного пункту М 1:10000		
						ПП "АРХ-ІОН"			