





с.ДЕМ'ЯНІВКА

КРИВОРІЗЬКИЙ РАЙОН
ДНІПРОПЕТРОВСЬКА ОБЛАСТЬ

ГЕНЕРАЛЬНИЙ ПЛАН

План сучасного використання території
та схема існуючих обмежень
у використанні земель

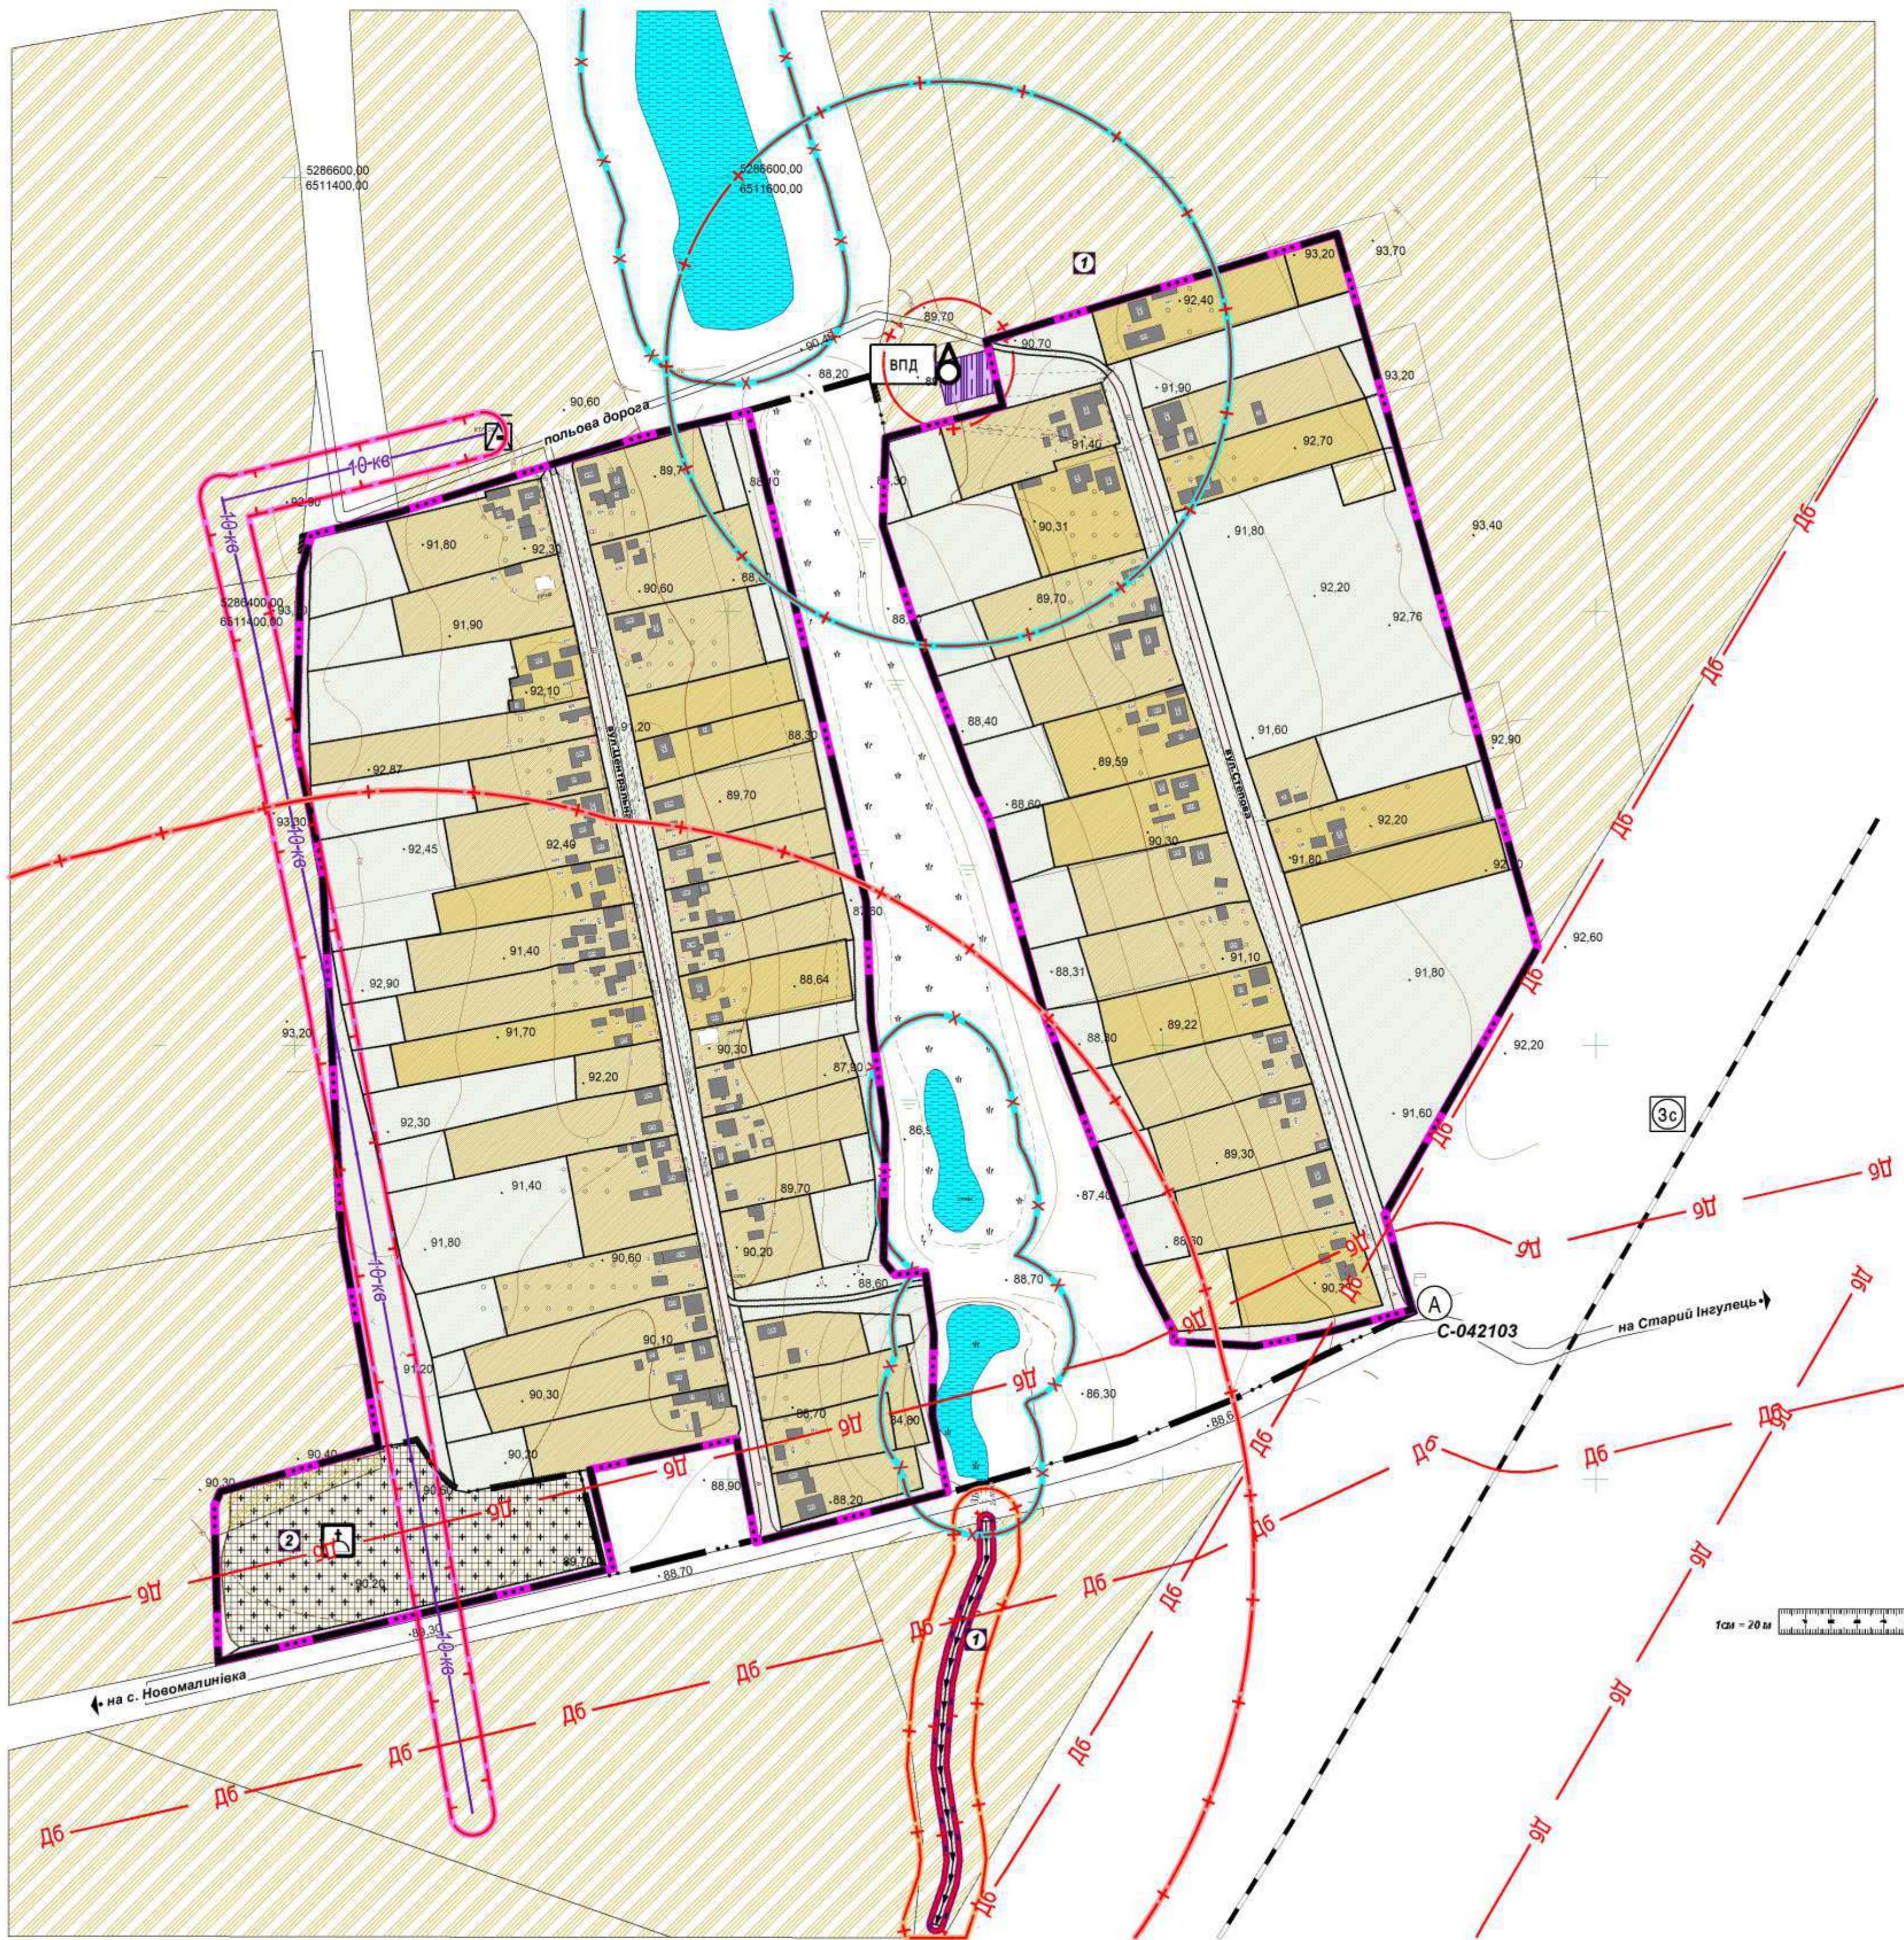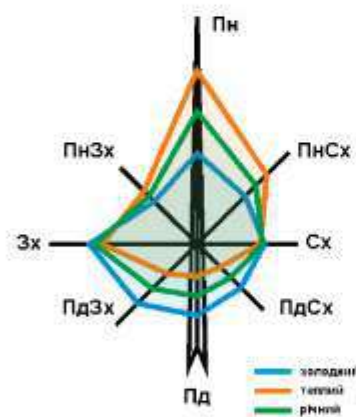

Експлікація територій, що потребують СЗЗ

Поз.	Найменування
1	Неукріплений потік дощової каналізації з санітарно-захисною зоною 15 м
2	Кладовище з санітарно-захисною зоною 300 м
3	Окрема водозабірня свердловина з санітарно-захисною зоною 100 м від першого поясу санітарної охорони

Будівлі та споруди

	Житлові будинки та господарські будівлі/споруди
--	---

Планувальні обмеження

	Санітарно-захисна зона 15 м згідно ДСанПІН N 173 від 19.06.96
	Санітарно-захисна зона 100 м згідно п. 11.1.18 ДБН Б.2.2-12:2019
	1-й пояс санітарної охорони згідно п.15.2.1.1 ДБН В.2.5-74:2013
	Санітарно-захисна зона 300 м від кладовища згідно ДСанПІН N 173 від 19.06.96
	Охоронна зона ЛЕП 10 кВ згідно п.7 постанови КМУ від 27.12.2022 №1455
	Зона акустичного впливу згідно ДСанПІН N 173 від 19.06.96
	Прибережна захисна смуга для водойм згідно ст 88 Водного кодексу України
	Охоронна зона мережі дощової каналізації згідно дод. І.1 ДБН Б.2.2-12:2019

Вулично-дорожня мережа, об'єкти транспортної інфраструктури

	Головна сільська вулиця
	Автобусна зупинка
	Залізнична зупинка
	Залізниця

Інженерне обладнання

	Повітряні лінії електропередачі на 10 кВ
	Дощова каналізація, потік не укріплений
	Комплектна трансформаторна електростанція (КТТ)
	Окрема водозабірня свердловина
	Станція водопідготовки

Умовні позначення

	Існуюча межа села
	Межа села, що проектується
	Позначення для експлікації територій, що потребують СЗЗ

Функціональне зонування території

	Територія житлової садибної забудови, правоустановчі документи на яку оформлено
	Територія житлової садибної забудови, правоустановчі документи на яку не оформлено
	Території провостановчі документи на які не оформлено
	Територія сільськогосподарського призначення в межах села
	Територія сільськогосподарського призначення за межами села
	Територія інженерної інфраструктури
	Водний об'єкт
	Територія кладовища

						29/2026-ГП		
						ГЕНЕРАЛЬНИЙ ПЛАН ТА ПЛАН ЗОНУВАННЯ ТЕРИТОРІЇ СЕЛА ДЕМ'ЯНІВКА КАРПІВСЬКОЇ СІЛЬСЬКОЇ РАДИ КРИВОРІЗЬКОГО РАЙОНУ ДНІПРОПЕТРОВСЬКОЇ ОБЛАСТІ		
Зм.	Кіпк.	Арх.	Ледок.	Підпис.	Дата	Замовник: Карпівська сільська рада	Стадія	Аркуш
ГАП	Добровольський	Добровольський	Добровольський	Добровольський	11.26		ГП	2
Розробив	Добровольський	Добровольський	Добровольський	Добровольський	11.26			10
Інженер	Борсюк	Борсюк	Борсюк	Борсюк	11.26	План сучасного використання території та схема існуючих обмежень у використанні земель М 1:2000		ТОВ «ПРИНЦІПІАЛЬНИЙ ІНЖИНІРІНГ»