




**КРИВОРІЗЬКИЙ РАЙОН
ДНІПРОПЕТРОВСЬКА ОБЛАСТЬ**

ГЕНЕРАЛЬНИЙ ПЛАН

Схема розташування населеного пункту в системі розселення

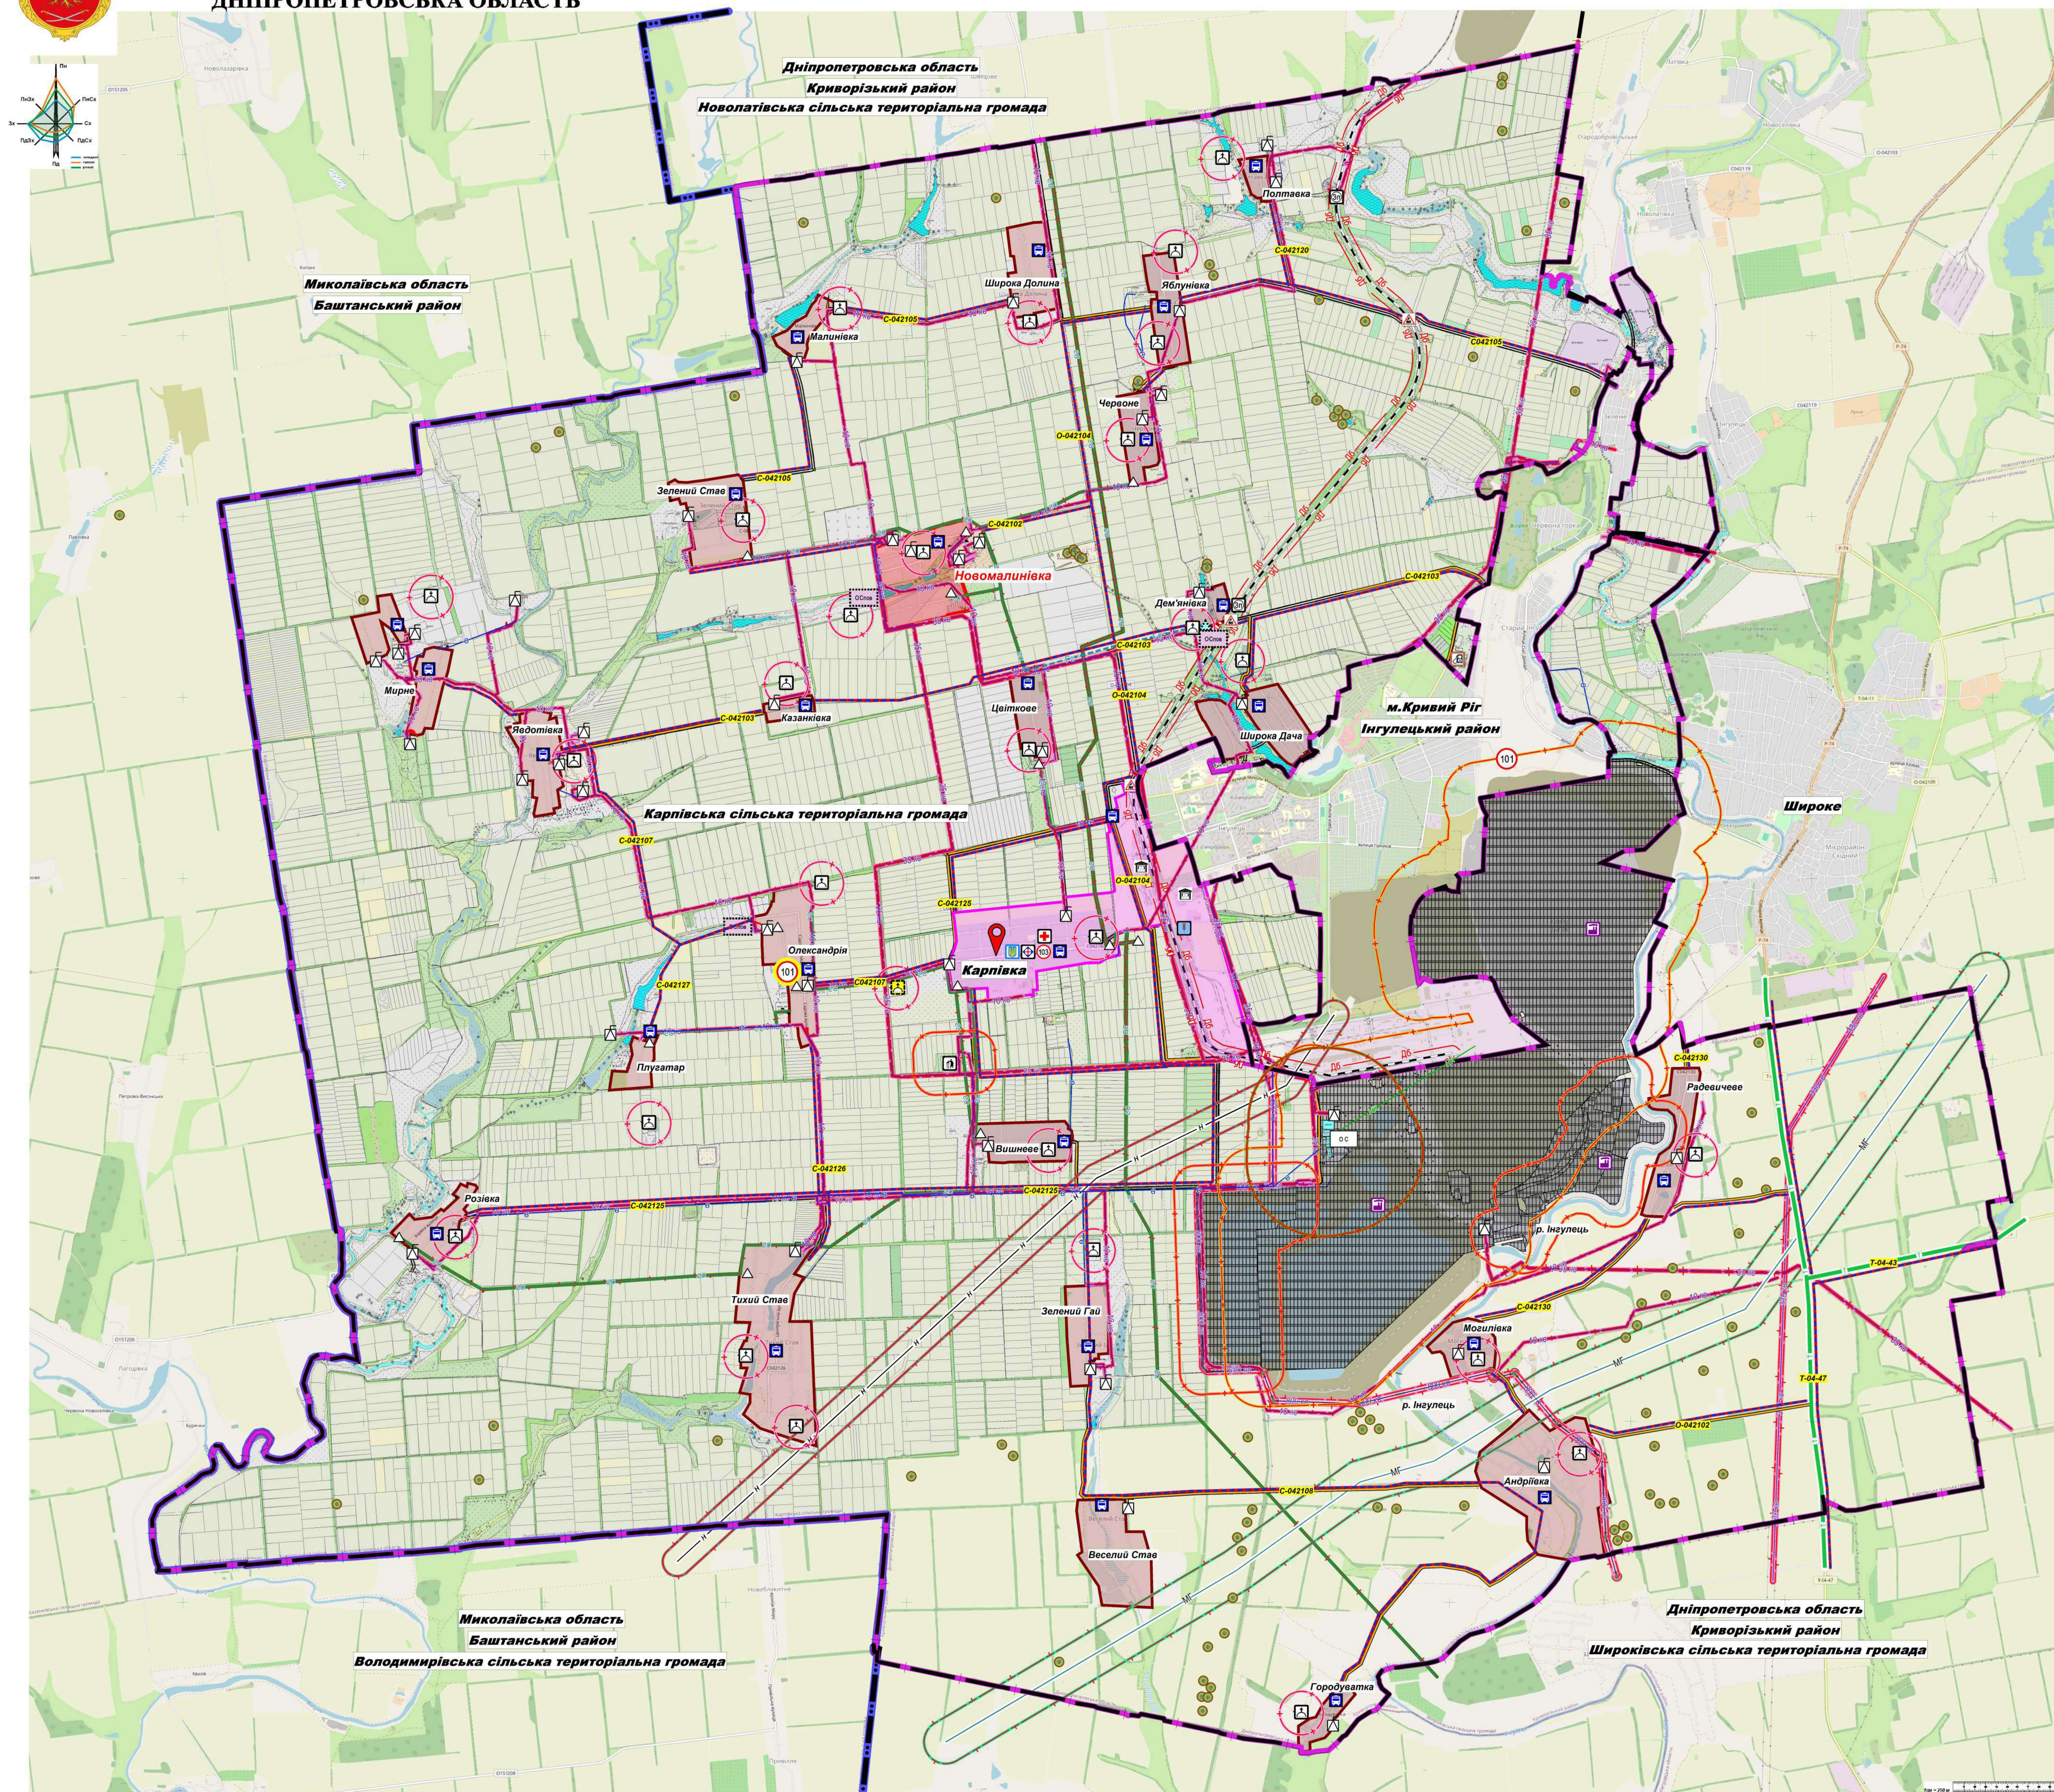

Існуючий стан		на розрахунковий період		Існуючий стан		на розрахунковий період		Існуючий стан		на розрахунковий період		Існуючий стан		на розрахунковий період		Існуючий стан		на розрахунковий період		Існуючий стан		на розрахунковий період	
Магістральний нафтопровід				Сортувальна станція ТПВ				Швидка медична допомога				Центр територіальної громади				Дорога територіальна				Санітарно-захисна зона 300 м від кладовища			
				Водня поверхня				Пожарне дело				Село Карпівка				Дорога удосконалена				Санітарно-захисна зона 300 м			
				Курган				Логістичний центр				Село, що розтадіється				Назва дороги				Санітарно-захисна зона 500 м			
				Інженерне обладнання				Сільськогосподарське підприємство				Села в межах територіальної громади				Маршрут автобусу				Санітарно-захисна зона 1000 м			
				Повітряні ЛЕП напруги				Виробнича зона ІнГЗК				Заклад виконавчої влади				Автобуса зупинка				Охоронна зона ЛЕП			
				Газопроводи С/Т та В/Т				Кладовище				Заклад соціального захисту населення				Залізниця				Охоронна зона газопроводів			
				Магістральний газопровід				Земельні ділянки згідно інвентаризації				Заклад медичного обслуговування населення				Залізнична зупинка				Охоронна зона магістрального газопроводу			
																Залізничний переїзд				Охоронна зона магістрального нафтопроводу			
																				Охоронна зона об'єктів археологічної спадщини			
																				Зона акустичного впливу			