





с.НОВОМАЛИНІВКА

КРИВОРІЗЬКИЙ РАЙОН
ДНІПРОПЕТРОВСЬКА ОБЛАСТЬ

ГЕНЕРАЛЬНИЙ ПЛАН

План сучасного використання території
та схема існуючих обмежень
у використанні земель

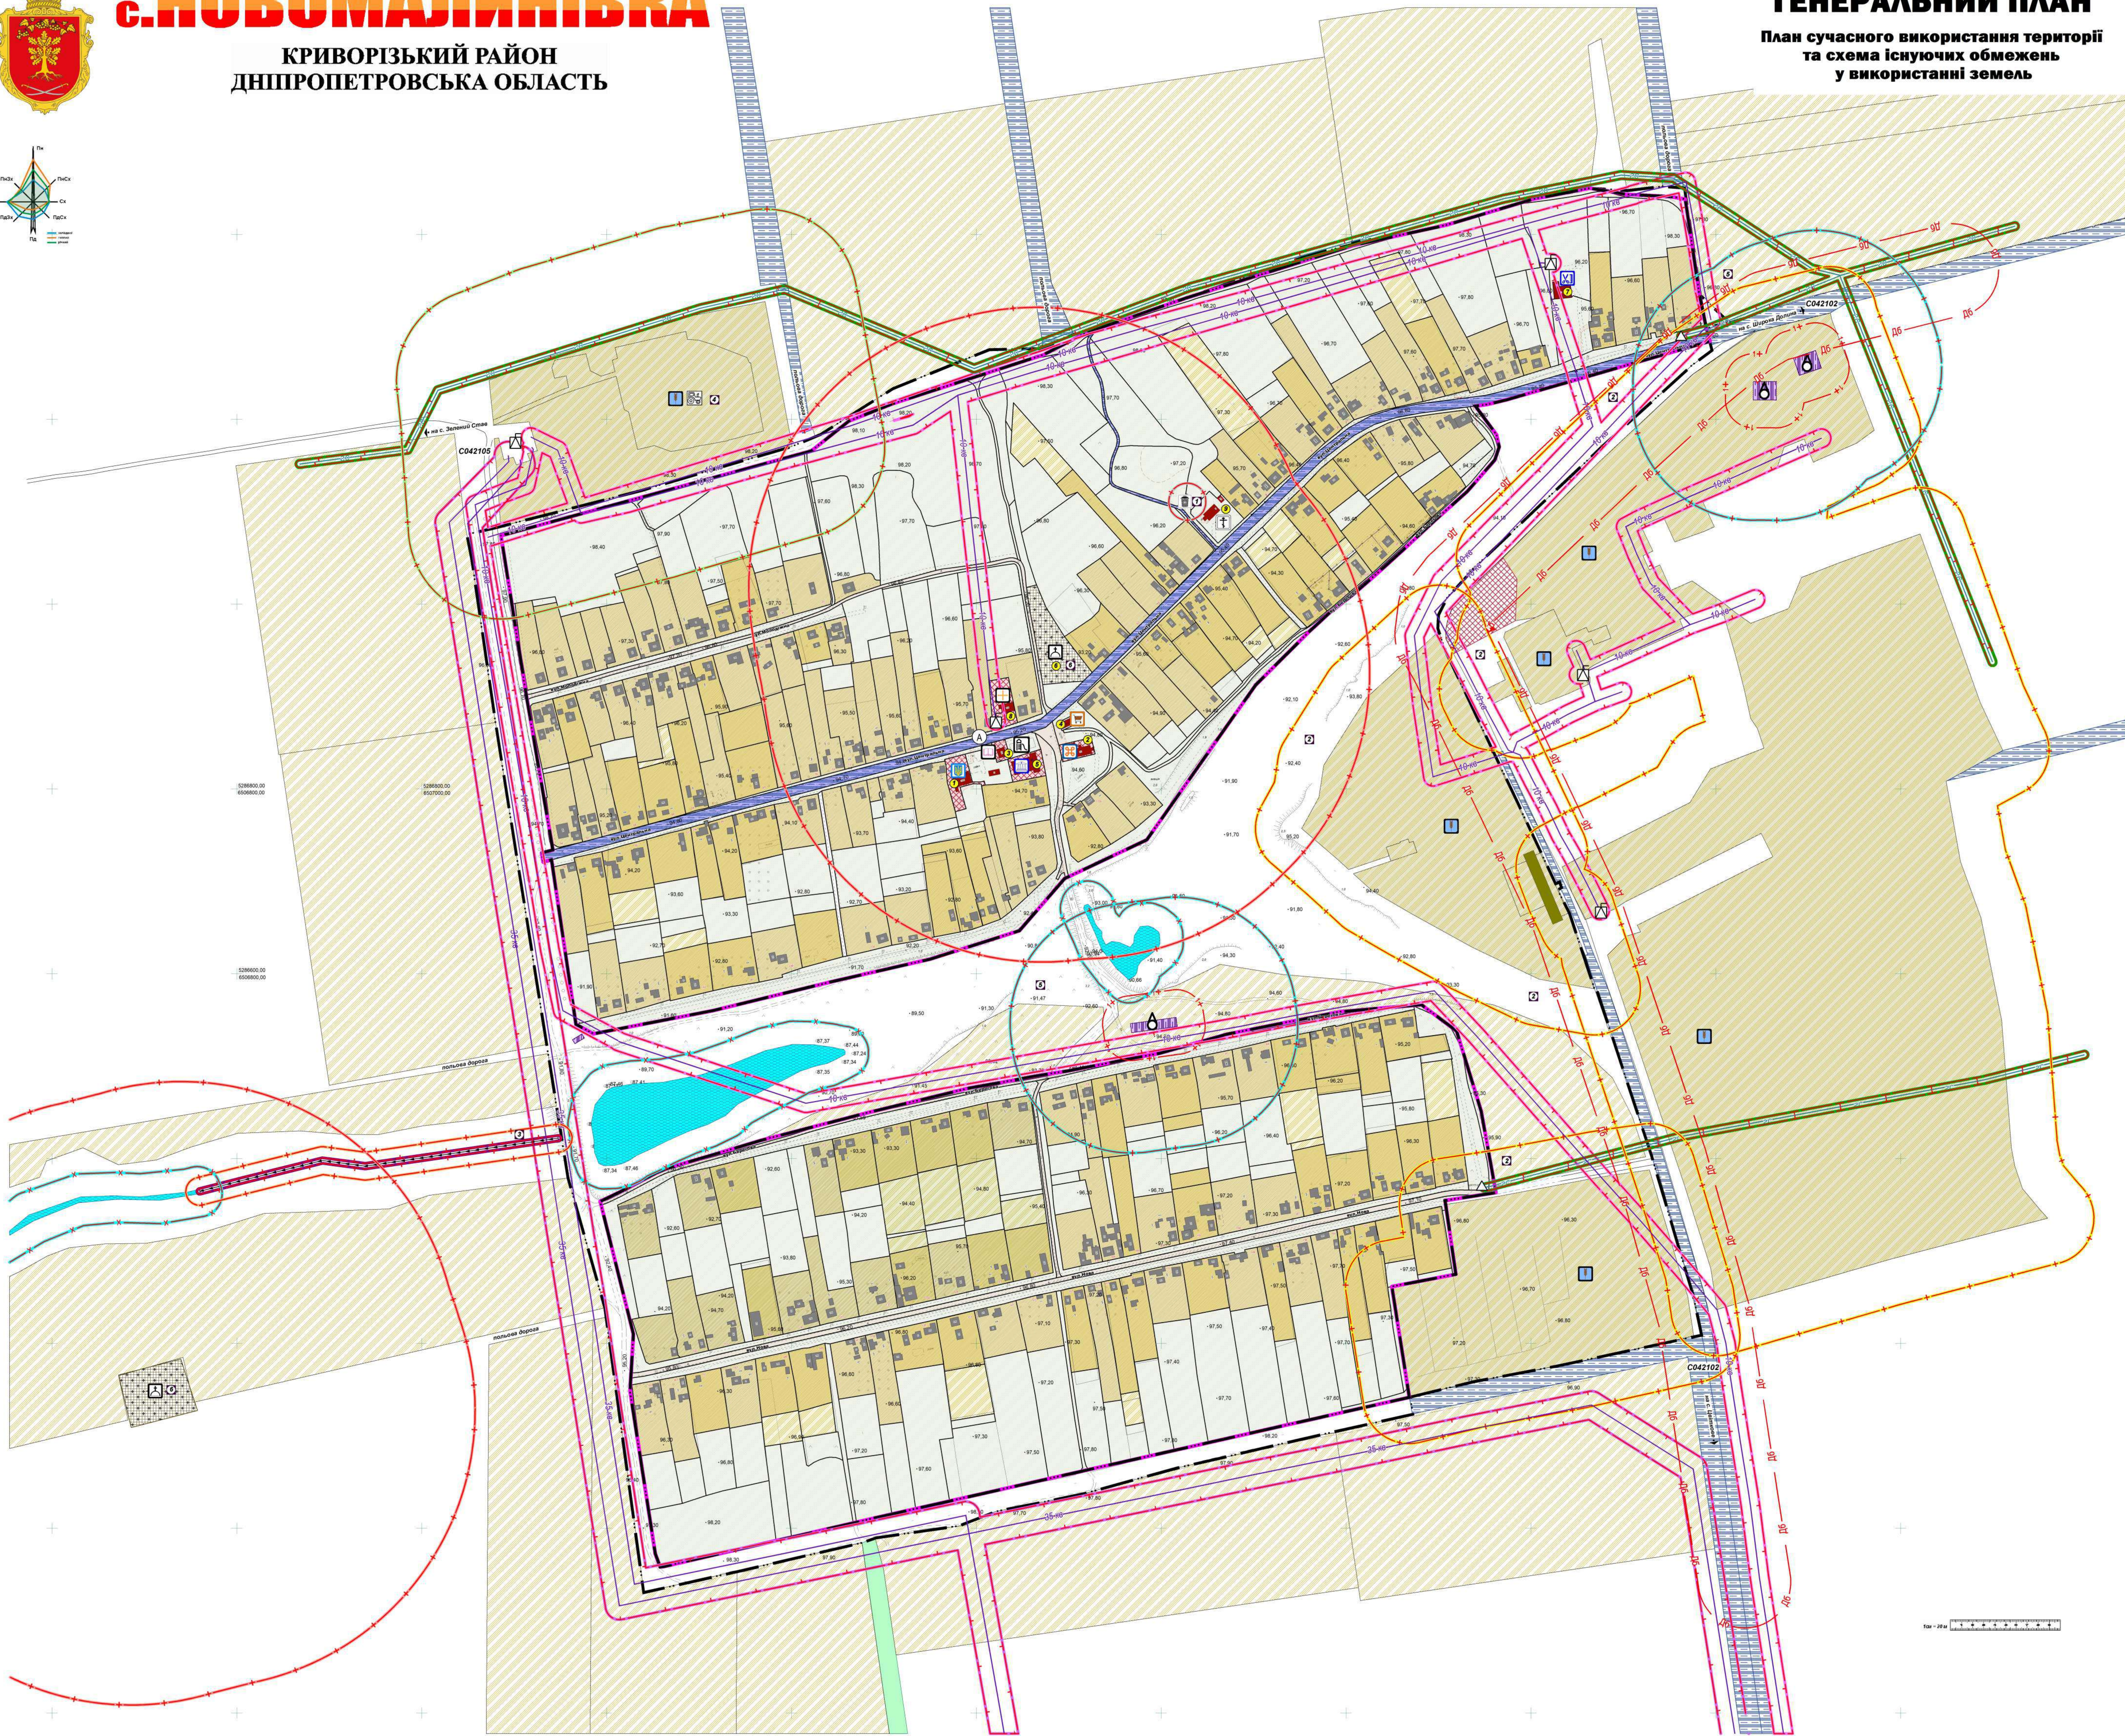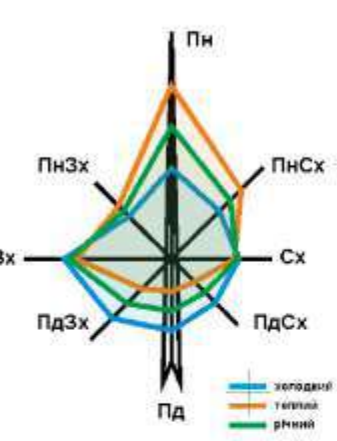

№	Найменування
1	Будівля адміністративна
2	Бібліотека
3	Об'єкт торгівлі
4	Будівля культури
5	Кладовище
6	Об'єкт побутового обслуговування
7	ФАП
8	Культовий об'єкт

Експлікація територій, що потребують СЗЗ

№	Найменування
1	Смттсбазильний майданчик з санітарно-захисною зоною 25 м

Будівлі та споруди

	Житлові будинки та господарські будівлі/споруди
	Громадські будівлі/споруди
	Будівлі/споруди господарського та КС призначення
	Бібліотека
	ФАП
	Об'єкт торгівлі
	Дитячий майданчик
	Сільськогосподарське підприємство
	Будинок культури
	Заклад побутового обслуговування
	Смттсбазильний майданчик

Планувальні обмеження

	Санітарно-захисна зона 25 м згідно ДСанПІН N 173 від 19.06.96
	Санітарно-захисна зона 15 м згідно ДСанПІН N 173 від 19.06.96
	Санітарно-захисна зона 50 м згідно ДСанПІН N 173 від 19.06.96
	Санітарно-захисна зона 100 м згідно п. 11.1.18 ДБН Б.2.5-12:2019
	1-й пояс санітарної охорони згідно п.15.2.1.1 ДБН Б.2.5-74:2013
	Санітарно-захисна зона 300 м від кладовища, згідно дод. 4 ДСанПІН N 173 від 19.06.96
	Охоронна зона мережі газопостачання сіт згідно дод. 4 ДСанПІН Б.2.5-12:2019
	Охоронна зона мережі дощової каналізації згідно дод. 4 ДСанПІН Б.2.5-12:2019
	Охоронна зона ЛЕП 10 кВ та 35 кВ згідно п.7 постанови КМУ від 27.12.2022 №1465
	Прибережна захисна смуга для вододій згідно ст 88 Воєнного кодексу України
	Зона акустичного впливу згідно ДСанПІН N 173 від 19.06.96

	Водний об'єкт
	Територія лісового господарства
	Територія кладовища
	Головна сільська вулиця
	Житлова сільська вулиця
	Автобусна зупинка
	Інженерне обладнання
	Повітряні лінії електропередач на 10 кВ та 35 кВ
	Газопроводи середнього тиску
	Дощова каналізація, потік не укріплений
	Комплекти трансформаторів електропостачання (КТП)
	Газозаповнений пункт (ГРП, ШРП)
	Окрема водозабірня свердловина

Умовні позначення

	Існуюча межа села
	Межа села, що проектується
	Позначення для експлікації існуючих будівель та споруд
	Позначення для експлікації територій, що потребують СЗЗ

Функціональне зонування території

	Територія житлової садибної забудови, правоустановчі документи на яку оформлено
	Територія житлової садибної забудови, правоустановчі документи на яку не оформлено
	Території правоустановчі документи на які не оформлено
	Територія громадської забудови
	Територія громадської забудови за межами села
	Територія сільськогосподарського призначення в межах села
	Територія сільськогосподарського призначення за межами села
	Територія сільськогосподарського призначення (господарські двори) за межами села
	Територія інженерної інфраструктури
	Територія транспортної інфраструктури за межами села
	Територія транспортної інфраструктури в межах села

27/2026-ГП									
ГЕНЕРАЛЬНИЙ ПЛАН ТА ПЛАН ЗОНУВАННЯ ТЕРИТОРІЇ СЕЛА НОВОМАЛИНІВКА КРИВОРІЗЬКОГО РАЙОНУ ДНІПРОПЕТРОВСЬКОЇ ОБЛАСТІ									
План сучасного використання території та схема існуючих обмежень у використанні земель М 1:2000									
ІНЖЕНЕРНО-ТЕХНІЧНИЙ									