





с.НОВОМАЛИНІВКА

КРИВОРІЗЬКИЙ РАЙОН
ДНІПРОПЕТРОВСЬКА ОБЛАСТЬ

ГЕНЕРАЛЬНИЙ ПЛАН

Схема транспортної мобільності
та інфраструктури

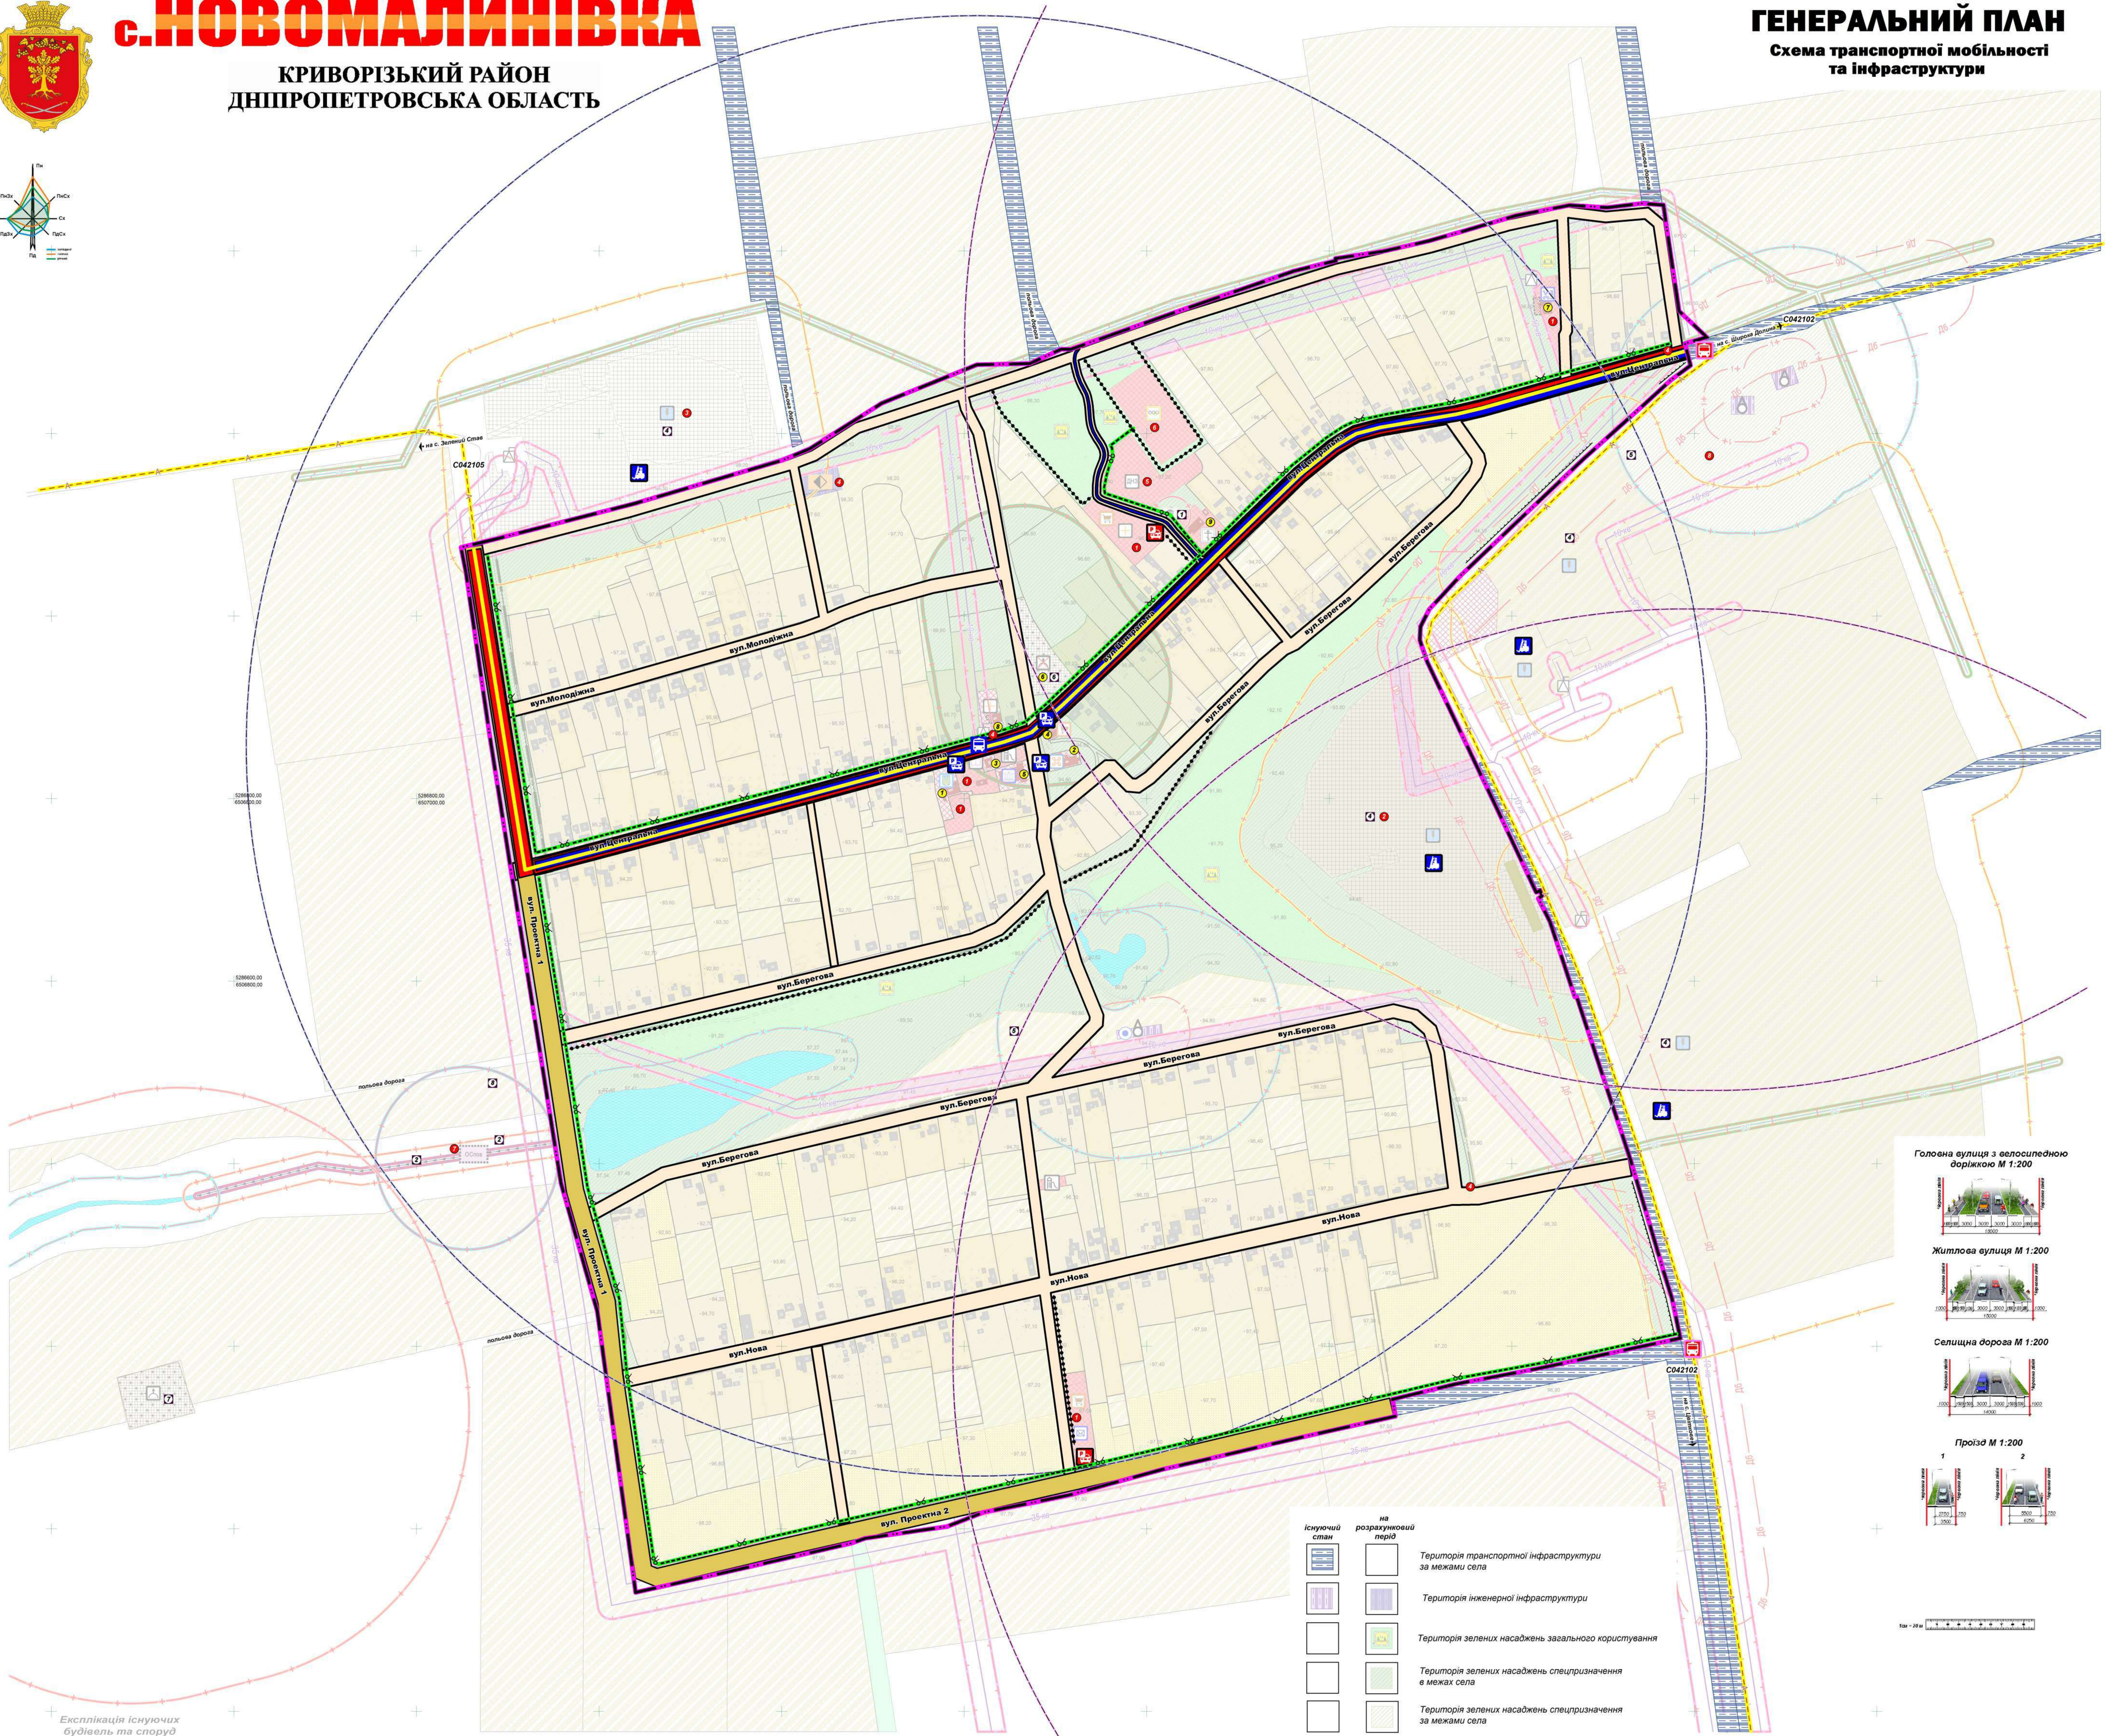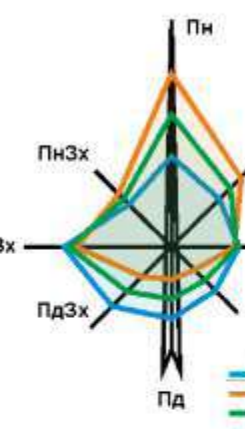

Експлікація існуючих
будівель та споруд

№	Найменування
1	Будівля адміністративна
2	Будинок
3	Бібліотека
4	Об'єкт торгівлі
5	Будівля культури
6	Кладовище
7	Об'єкт побутового обслуговування
8	ФАП
9	Культурний об'єкт

Експлікація проектаних
територій та забудови

№	Найменування
1	Громадська забудова для розміщення об'єктів торгівлі та побутового обслуговування, розважальні заклади та інші підприємства
2	Об'єкти комунально-господарської інфраструктури в межах села (варіанти можливого використання):
3	- будівельний деп.
4	- склади зберігання сільськогосподарської продукції
5	- торгово-розподільні склади
6	- інші підприємства V класу санітарної небезпечності
7	Об'єкти комунально-господарської інфраструктури за межами села (варіанти можливого використання):
8	- будівельний деп.
9	- склади зберігання сільськогосподарської продукції
10	- торгово-розподільні склади
11	- інші підприємства V класу санітарної небезпечності

Експлікація територій, що потребують
СЗЗ

№	Найменування
1	Санітарно-захисна зона 25 м від ДСанПІН N 173 від 19.06.96
2	Санітарно-захисна зона 15 м від ДСанПІН N 173 від 19.06.96
3	Санітарно-захисна зона 50 м від ДСанПІН N 173 від 19.06.96
4	Санітарно-захисна зона 100 м від ДСанПІН N 173 від 19.06.96
5	Санітарно-захисна зона 300 м від кладовища, що підлягає закриттю за п. 3.12 ДСанПІН 2.2.028-99
6	Санітарно-захисна зона 300 м від кладовища, за межами села за п. 4.4 ДСанПІН N 173 від 19.06.96
7	Санітарно-захисна зона 100 м від станції очиски дощових вод за п. 7.2 ДСанПІН N 173 від 19.06.96
8	Охоронна зона мережі газопостачання с/т за п. 11.1.18 ДБН Б.2.2-12:2019
9	Охоронна зона мережі дощової каналізації за п. 1.1 ДБН Б.2.2-12:2019
10	Охоронна зона ЛЕП 10 кВ та 35 кВ за п. 7 постанови КМУ від 27.12.2022 №1455
11	Охоронна зона пам'яток за п. 13.1.4 ДБН Б.2.2-12:2019
12	Прибережна захисна смуга для вододію за п. 88 Водного кодексу України
13	Зона обмеження використання території в охоронній зоні ЛЕП 10 кВ за п. 10.4 ДБН Б.2.2-12:2019
14	Зона акустичного впливу за п. 13.1.4 ДБН Б.2.2-12:2019
15	Зона акустичного впливу за п. 13.1.4 ДБН Б.2.2-12:2019
16	Шумозахисний екран

Будівлі та споруди

Житлові будинки та господарські будівлі/споруди
Громадські будівлі/споруди
Громадські будівлі/споруди, що підлягають знесенню
Будівлі/споруди господарського та КС призначення
Дошкільний навчальний заклад
Бібліотека
Об'єкт торгівлі
Спортивний об'єкт
Дитячий майданчик
Заклад побутового обслуговування
ФАП
Поштове відділення
Сільськогосподарське підприємство
Будівля культури
Смттєзабиральний майданчик
Заклад громадського харчування

існуючий

на розрахунковий

стан

стан

Планувальні обмеження

Санітарно-захисна зона 25 м від ДСанПІН N 173 від 19.06.96
Санітарно-захисна зона 15 м від ДСанПІН N 173 від 19.06.96
Санітарно-захисна зона 50 м від ДСанПІН N 173 від 19.06.96
Санітарно-захисна зона 100 м від ДСанПІН N 173 від 19.06.96
Санітарно-захисна зона 300 м від кладовища, що підлягає закриттю за п. 3.12 ДСанПІН 2.2.028-99
Санітарно-захисна зона 300 м від кладовища, за межами села за п. 4.4 ДСанПІН N 173 від 19.06.96
Санітарно-захисна зона 100 м від станції очиски дощових вод за п. 7.2 ДСанПІН N 173 від 19.06.96
Охоронна зона мережі газопостачання с/т за п. 11.1.18 ДБН Б.2.2-12:2019
Охоронна зона мережі дощової каналізації за п. 1.1 ДБН Б.2.2-12:2019
Охоронна зона ЛЕП 10 кВ та 35 кВ за п. 7 постанови КМУ від 27.12.2022 №1455
Охоронна зона пам'яток за п. 13.1.4 ДБН Б.2.2-12:2019
Прибережна захисна смуга для вододію за п. 88 Водного кодексу України
Зона обмеження використання території в охоронній зоні ЛЕП 10 кВ за п. 10.4 ДБН Б.2.2-12:2019
Зона акустичного впливу за п. 13.1.4 ДБН Б.2.2-12:2019
Зона акустичного впливу за п. 13.1.4 ДБН Б.2.2-12:2019
Шумозахисний екран

існуючий

на розрахунковий

стан

стан

Територія транспортної інфраструктури за межами села

Територія інженерної інфраструктури

Територія зелених насаджень загального користування

Територія зелених насаджень спецпризначення в межах села

Територія зелених насаджень спецпризначення за межами села

Територія лісового господарства

Територія кладовища за межами села

Територія кладовища в межах села

Інженерне обладнання

Повітряні лінії електропередач на 10 кВ та 35 кВ

Газопроводи середнього тиску

Дощова каналізація, потік не укріплений

Опора підсилювальна станція

Вулично-дорожня мережа, об'єкти транспортної інфраструктури

Головна сільська вулиця в червоних лініях, маршрут руху автобуса

Житлова сільська вулиця в червоних лініях

Автобусна зупинка

Автобусна зупинка на замовлення

Автомобільна парковка

Логістичний центр

Основний шлях руху пішоходів

Велосипедна доріжка


Радіус обслуговування автобусної зупинки 800 м за п. 10.4 ДБН Б.2.2-12:2019

Маршрут зовнішнього пасажирського транспорту


Головна вулиця з велосипедною доріжкою М 1:200



Житлова вулиця М 1:200

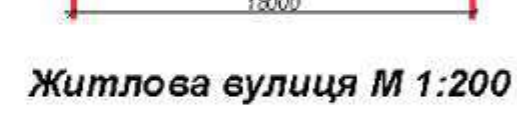


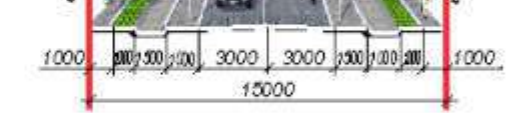

Проезд М 1:200



Умовні позначення

Межа села, що проектується

Існуюча межа села

Позначення для експлікації існуючих будівель та споруд

Позначення для експлікації проектаних територій

Позначення для експлікації територій, що потребують СЗЗ

Функціональне зонування території

Територія житлової садибної забудови, правоустановчі документи на яку оформлено

Територія житлової садибної забудови, правоустановчі документи на яку не оформлено

Територія житлової садибної забудови

Територія громадської забудови в межах села

Територія громадської забудови за межами села

Територія сільськогосподарського призначення в межах села

Територія сільськогосподарського призначення за межами села

Територія сільськогосподарського призначення (господарські ферми) за межами села

Територія сільськогосподарського призначення (господарські ферми) в межах села КС

Територія сільськогосподарського призначення (господарські ферми) за межами села КС

Водний об'єкт

Територія транспортної інфраструктури

Схема транспортної мобільності та інфраструктури М 1:2000									
ІНЖЕНЕРНО-ТЕХНІЧНИЙ									