




**КРИВОРІЗЬКИЙ РАЙОН
ДНІПРОПЕТРОВСЬКА ОБЛАСТЬ**

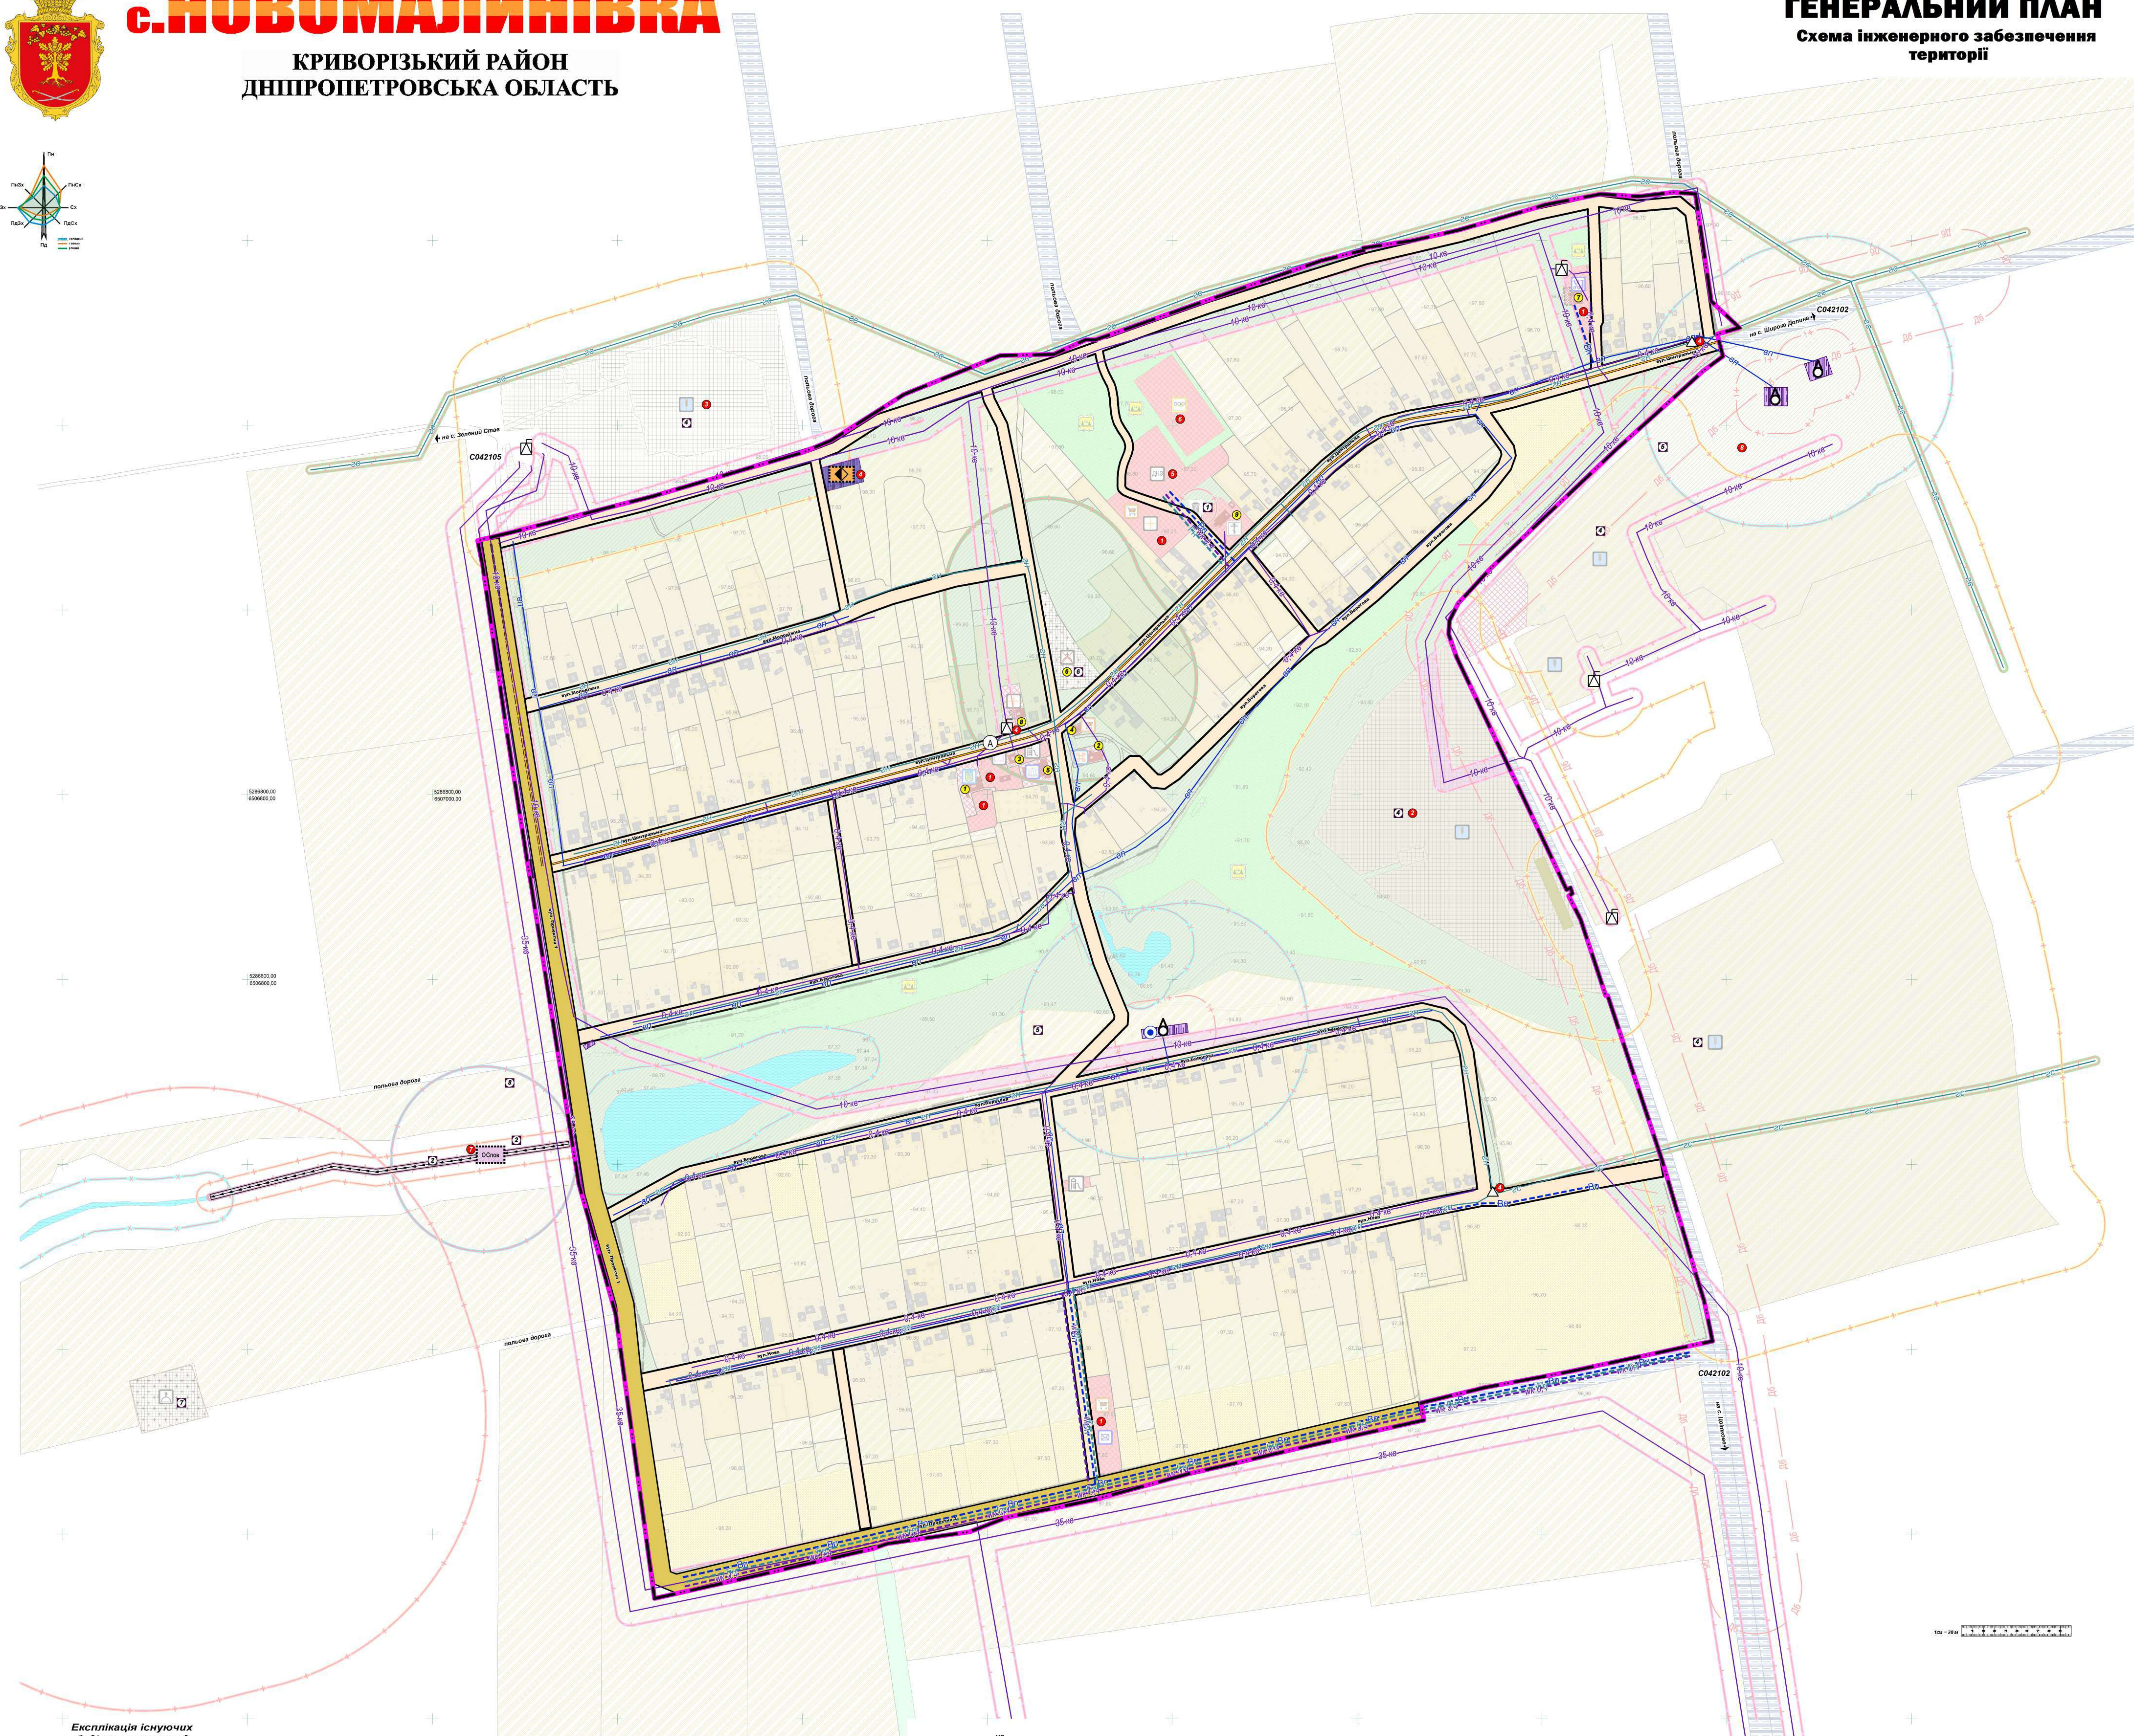

№ п/п	Найменування
1	Будівля адміністрації
2	Ідальня
3	Бібліотека
4	Об'єкт торгівлі
5	Будинок культури
6	Кладовище
7	Об'єкт побутового обслуговування
8	ФАП
9	Місце проведення заходів

№	Наименования
1	Громадська забудова для розселення об'єктів порівняно з інтенсивним освоєнням, розсаджень закладів та ін.
2	Об'єкти комунально-обласної інфраструктури в межах реалізації (варіанти) місцевого використання: - аспосторядний двір, - будівельний двір, - сільськогосподарської прокурок, - торговель-розподільні склади, - інші підприємства У класу експлуатаційної небезпеки
3	Об'єкти комунально-обласної інфраструктури за межями міст з метою інтенсивного цілового використання, варіанти місцевого використання: - аспосторядний двір, - будівельний двір, - сільськогосподарської прокурок, - торговель-розподільні склади, - інші підприємства У класу експлуатаційної небезпеки

П/п	Наименования
1	Селитебный микрорайон с санитарно-защитной зоной 25 м
2	Населенный пункт дощичей канализация с санитарно-защитной зоной 15 м
3	Канализационная насосная станция с санитарно-защитной зоной 10 м
4	Полоса защиты с санитарно-защитной зоной 50 м
5	Охраняемая водозаборная скважина с санитарно-защитной зоной 10 м
6	Первое поле первого лесу санитарной охорона
7	Кладовские, шх пилзавне закрытими с санитарно-защитной зоной 100 м
8	Кладовские за межами села дзуче с санитарно-защитной зоной 100 м
9	Стационарные очистные поверхностных сточных вод с санитарно-защитной зоной 100 м

	Житлові будинки та господарські будівлі/споруди
	Громадські будівлі/споруди
	Громадські будівлі/споруди, що підлягають знесенню
	Будівлі/споруди господарського та КС призначення
	Дошкільний навчальний заклад
	Бібліотека
	Об'єкт торгівлі
	Спортивний об'єкт
	Дитячий майданчик
	Заклад побутового обслуговування
	ФАП
	Поштове відділення
	Сільськогосподарське підприємство
	Будинок культури
	Сімпліфікований майданчик
	Заклад громадського харчування

існуючий стан	на розрахунковий період	
		Мережа господарсько-питного водопроводу
		Комплектна трансформаторна електростанція (КТТ)
		Газозаповільний пункт (ГПІ, ШРП)
		Окрема водозабірна свердловина
		Водонапірна башня
		Станція очищення поверхневих стічних вод

 Санітарно-захисна зона 25 м зайдно ДС/ПНТ в 173 від 19.06.96
 Санітарно-захисна зона 15 м зайдно ДС/ПНТ в 173 від 19.06.96
 Санітарно-захисна зона 50 м зайдно ДС/ПНТ в 173 від 19.06.96
 Санітарно-захисна зона 100 м зайдно п. 11.1.18 ДЕН Б.2.2-12-2019
 1-й пояс санітарно-захисної зони п. 15.2.1.1 ДЕН Б.2-5-74-2013
 Санітарно-захисна зона 100 м від кладовища, що підлягає закриттю зайдно п. 3.1.12 ДС/ПНТ в 2.2.008-96
 Санітарно-захисна зона 300 м від кладовища, за межами сел. зайдно док. 4 ДС/ПНТ в 173 від 19.06.96
 Санітарно-захисна зона 100 м від ступінч. очистки дощових вод зайдно п. 7.2 ДС/ПНТ в 173 від 19.06.96
 Охоронна зона мережі водозабезпечення ст. зайдно док. 11.1 ДЕН Б.2-2-12-2019
 Охоронна зона мережі водопостачання каналізації ст. зайдно док. 11.1 ДЕН Б.2-2-12-2019
 Охоронна зона ЛЕПТ 10 кВ та 35 кВ зайдно п.7 постанови КМУ від 27.12.2002 №1455
 Охоронна зона пам'яток ст. зайдно п. 13.1.4 ДЕН Б.2-2-12-2019
 Приблизнена зона впливу для водозаб. ст. зайдно ст. 88 Водного кодексу України
 Зона обмеження використання території в охоронній зоні ЛЕПТ 10 кВ зайдно постанови КМУ від 27.12.2002 №1455
 Зона можливого відселення в СЗ3 кладовища
 Зона акустичного впливу зайдно ДС/ПНТ в 173 від 19.06.96
 Шумозахисний екран

кінцевий стан	як розрахуваний ліро	
		Територія транспортної інфраструктури
		Територія інженерної інфраструктури
		Територія зелених насаджень зваляного корис
		Територія зелених насаджень спеціального призначення в межах села
		Територія зелених насаджень спеціального призначення за межами села
		Територія лісового господарства
		Територія кладовища за межами села
		Територія кладовища в межах села

Вулицько-дорожня мережа, об'єкти транспортної інфраструктури

		Повітряні лінії електропередачів 10 кВ
		Газопроводи тиску
		Дощова каналізація, поток не укріплений
		Опорна підсилювальна станція

	Межа села, що проектується
	Існуюча межа села
	Позначення для експлікації існуючих будівель п'ятиспори
	Позначення для експлікації проєктованих територій
	Позначення для експлікації територій, що

Існуючий стан	на розрешуваний період	
		Територія житлової садибної забудови, правою документу на яку оформлено
		Територія житлової садибної забудови, правою документу на яку не оформлено
		Територія житлової садибної забудови
		Територія громадської забудови в межах села
		Територія громадської забудови за межами села
		Територія сільськогосподарського призначення в межах села
		Територія сільськогосподарського призначення за межами села
		Територія сільськогосподарського призначення (осередковий двір) за межами села
		Територія сільськогосподарського призначення (осередковий двір) в межах села КС
		Територія сільськогосподарського призначення (осередковий двір) за межами села КС
		Водний об'єкт

[illegible]