





с.ОЛЕКСАНДРІЯ

ГЕНЕРАЛЬНИЙ ПЛАН

Схема інженерного забезпечення території

КРИВОРІЗЬКИЙ РАЙОН
ДНІПРОПЕТРОВСЬКА ОБЛАСТЬ

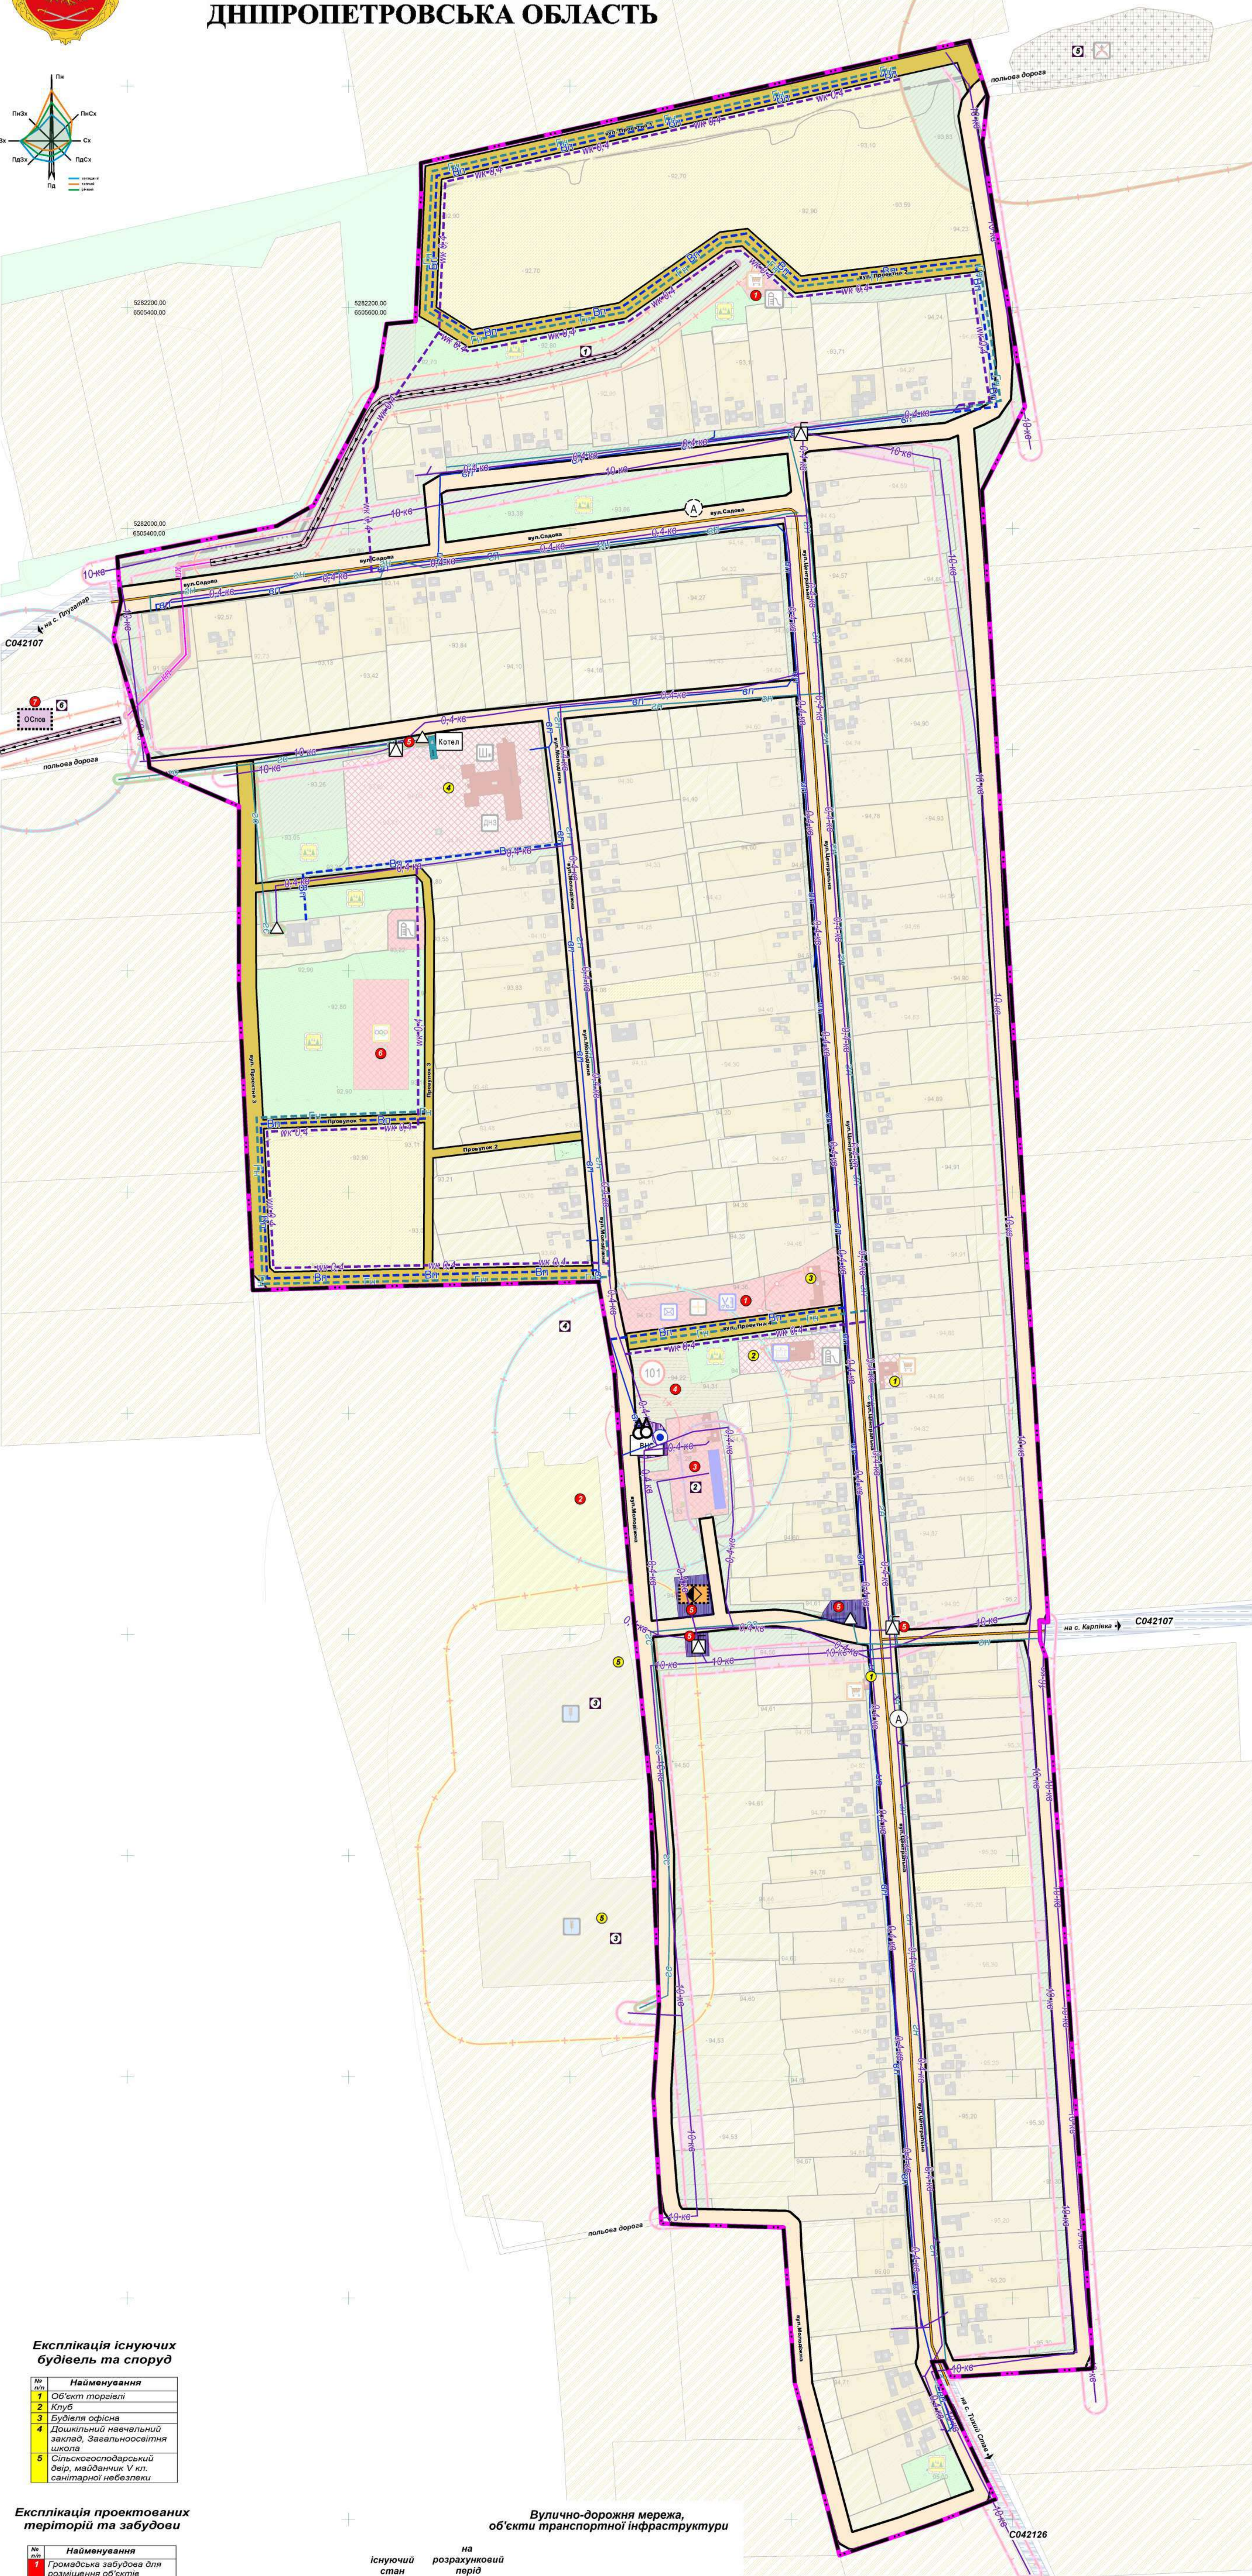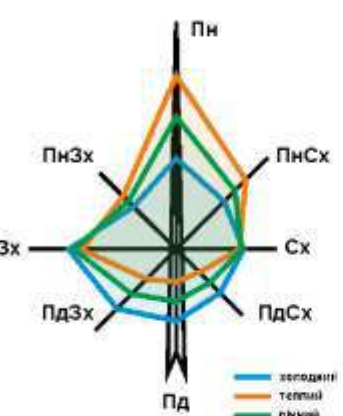

Експлікація існуючих будівель та споруд

№	Найменування
1	Об'єкт торгівлі
2	Клуб
3	Будівля офісна
4	Дошкільний навчальний заклад, Завальноосвітня школа
5	Сільськогосподарський двір, майданчик V кл. сільськогосподарського

Експлікація проєктованих територій та забудови

№	Найменування
1	Громадська забудова для розміщення об'єктів торгівлі та побутового обслуговування, розважальних закладів та ін.
2	Зміна цільового призначення господарського двору на рилля (без СЗЗ) за межами села
3	Територія громадської забудови для обслуговування підприємств (зміна цільового призначення)
4	Покривна частина
5	Інженерна інфраструктура
6	Стадіон
7	Станція очищення поверхневих стічних вод

Експлікація територій, що потребують СЗЗ

Поз.	Найменування
1	Неукріплений потік дощової каналізації з санітарно-захисною зоною 15 м
2	Гаражі з санітарно-захисною зоною 25 м
3	Підприємство з санітарно-захисною зоною 50 м
4	Окрема водозабірня свердловина з санітарно-захисною зоною 100 м від першого пошуку санітарної охорони
5	Кладовище, що підлягає закриттю з санітарно-захисною зоною 100 м
6	Станція очищення поверхневих стічних вод з санітарно-захисною зоною 100 м

Будівлі та споруди

	Житлові будинки та господарські будівлі/споруди
	Громадські будівлі/споруди
	Будівлі/споруди інженерного призначення
	Будівлі/споруди транспортного призначення
	Дошкільний навчальний заклад
	Школа, ліцей
	Об'єкт торгівлі
	Спортивний об'єкт
	Дитячий майданчик
	Заклад побутового обслуговування
	ФАП
	Поштове відділення
	Сільськогосподарське підприємство
	Пожежне дело
	Будинок культури
	Історична пам'ятка місцевого значення

Вулично-дорожня мережа, об'єкти транспортної інфраструктури

Існуючий стан	на розрахунковий період	
		Головна сільська вулиця в червоних лініях
		Житлова сільська вулиця в червоних лініях
		Автобусна зупинка

Інженерне обладнання

Існуючий стан	на розрахунковий період	
		Мережа господарсько-питного водопроводу
		Повітряні лінії електропередачі кВ
		Газопроводи тиску
		Дощова каналізація, потік не укріплений
		Дощова каналізація, підземна мережа
		Опорна підсилювальна станція
		Комплектна трансформаторна електростанція (КТТ)
		Газозоопільний пункт (ГРП, ШРП)
		Окрема водозабірня свердловина
		Водонапірна башня
		Водопровідна насосна станція
		Станція очищення поверхневих стічних вод

Планувальні обмеження

Існуючий стан	на розрахунковий період	
		Санітарно-захисна зона 15 м згідно ДСанПіН N 173 від 19.06.96
		Санітарно-захисна зона 25 м від гаражів згідно дод. 10 ДСанПіН N 173 від 19.06.96
		Санітарно-захисна зона 50 м згідно ДСанПіН N 173 від 19.06.96
		Санітарно-захисна зона 100 м згідно п. 11.1.18 ДБН Б.2.2-12:2019
		1-й пояс санітарної охорони м.п. 15.2.1.1 ДБН Б.2.5-74:2013
		Санітарно-захисна зона 100 м від підлягає закриттю згідно п. 3.12 ДСанПіН 2.2.028-99
		Санітарно-захисна зона 100 м від станції очистки дощових вод згідно п. 7.2 ДСанПіН N 173 від 19.06.96
		Охоронна зона мережі дощової каналізації згідно дод. 10.1 ДБН Б.2.2-12:2019
		Охоронна зона мережі дощової каналізації згідно дод. 10.1 ДБН Б.2.2-12:2019
		Охоронна зона ЛЕП 10 кВ згідно п.7 постанови КМУ від 27.12.2022 №1455
		Охоронна зона пам'яток згідно п.13.1.4 ДБН Б.2.2-12:2019
		Зона обмеження використання території в охоронній зоні ЛЕП 10 кВ згідно постанови КМУ від 27.12.2022 №1455

Умовні позначення

	Межа села, що проєктується
	Існуюча межа села
	Позначення для експлікації існуючих будівель та споруд
	Позначення для експлікації проєктованих територій
	Позначення для експлікації територій, що потребують СЗЗ

Функціональне зонування території

Існуючий стан	на розрахунковий період	
		Територія житлової садибної забудови, правоустановчі документи на яку оформлено
		Територія житлової садибної забудови, правоустановчі документи на яку не оформлено
		Територія житлової садибної забудови
		Територія громадської забудови
		Територія сільськогосподарського призначення в межах села
		Територія сільськогосподарського призначення за межами села
		Територія сільськогосподарського призначення (господарські двори) за межами села
		Територія інженерної інфраструктури
		Територія транспортної інфраструктури
		Територія зелених насаджень спецпризначення
		Територія зелених насаджень загального користування
		Територія історико-культурного призначення
		Територія спеціального призначення
		Територія лісового господарства
		Територія кладовища за межами села

28/2026-ГП					
ГЕНЕРАЛЬНИЙ ПЛАН ТА ПЛАН ЗОНУВАННЯ ТЕРИТОРІЇ СЕЛА ОЛЕКСАНДРІЯ КАРТІВСЬКОЇ СІЛЬСЬКОЇ РАДИ КРИВОРІЗЬКОГО РАЙОНУ ДНІПРОПЕТРОВСЬКОЇ ОБЛАСТІ					
Зм.	Кільк.	Арк.	Місц.	Підпис.	Дата.
Зм.	1	1	1	1	11.20
Розроб.	1	1	1	1	11.20
Лектор.	1	1	1	1	11.20
Замовник: Картівська сільська рада				Сторінка	Держ.
				7	10
Схема інженерного забезпечення території				ТОВ «ІНЖЕНІРИНГ»	
М 1:2000				ТА БУДІВЕЛЬНИЙ	