ГЕНЕРАЛЬНИЙ ПЛАН ТА ПЛАН ЗОНУВАННЯ
території с. Радевичеве Карпівської сільської ради Криворізького району Дніпропетровської області

Схема вулично-дорожньої мережі М1:2000

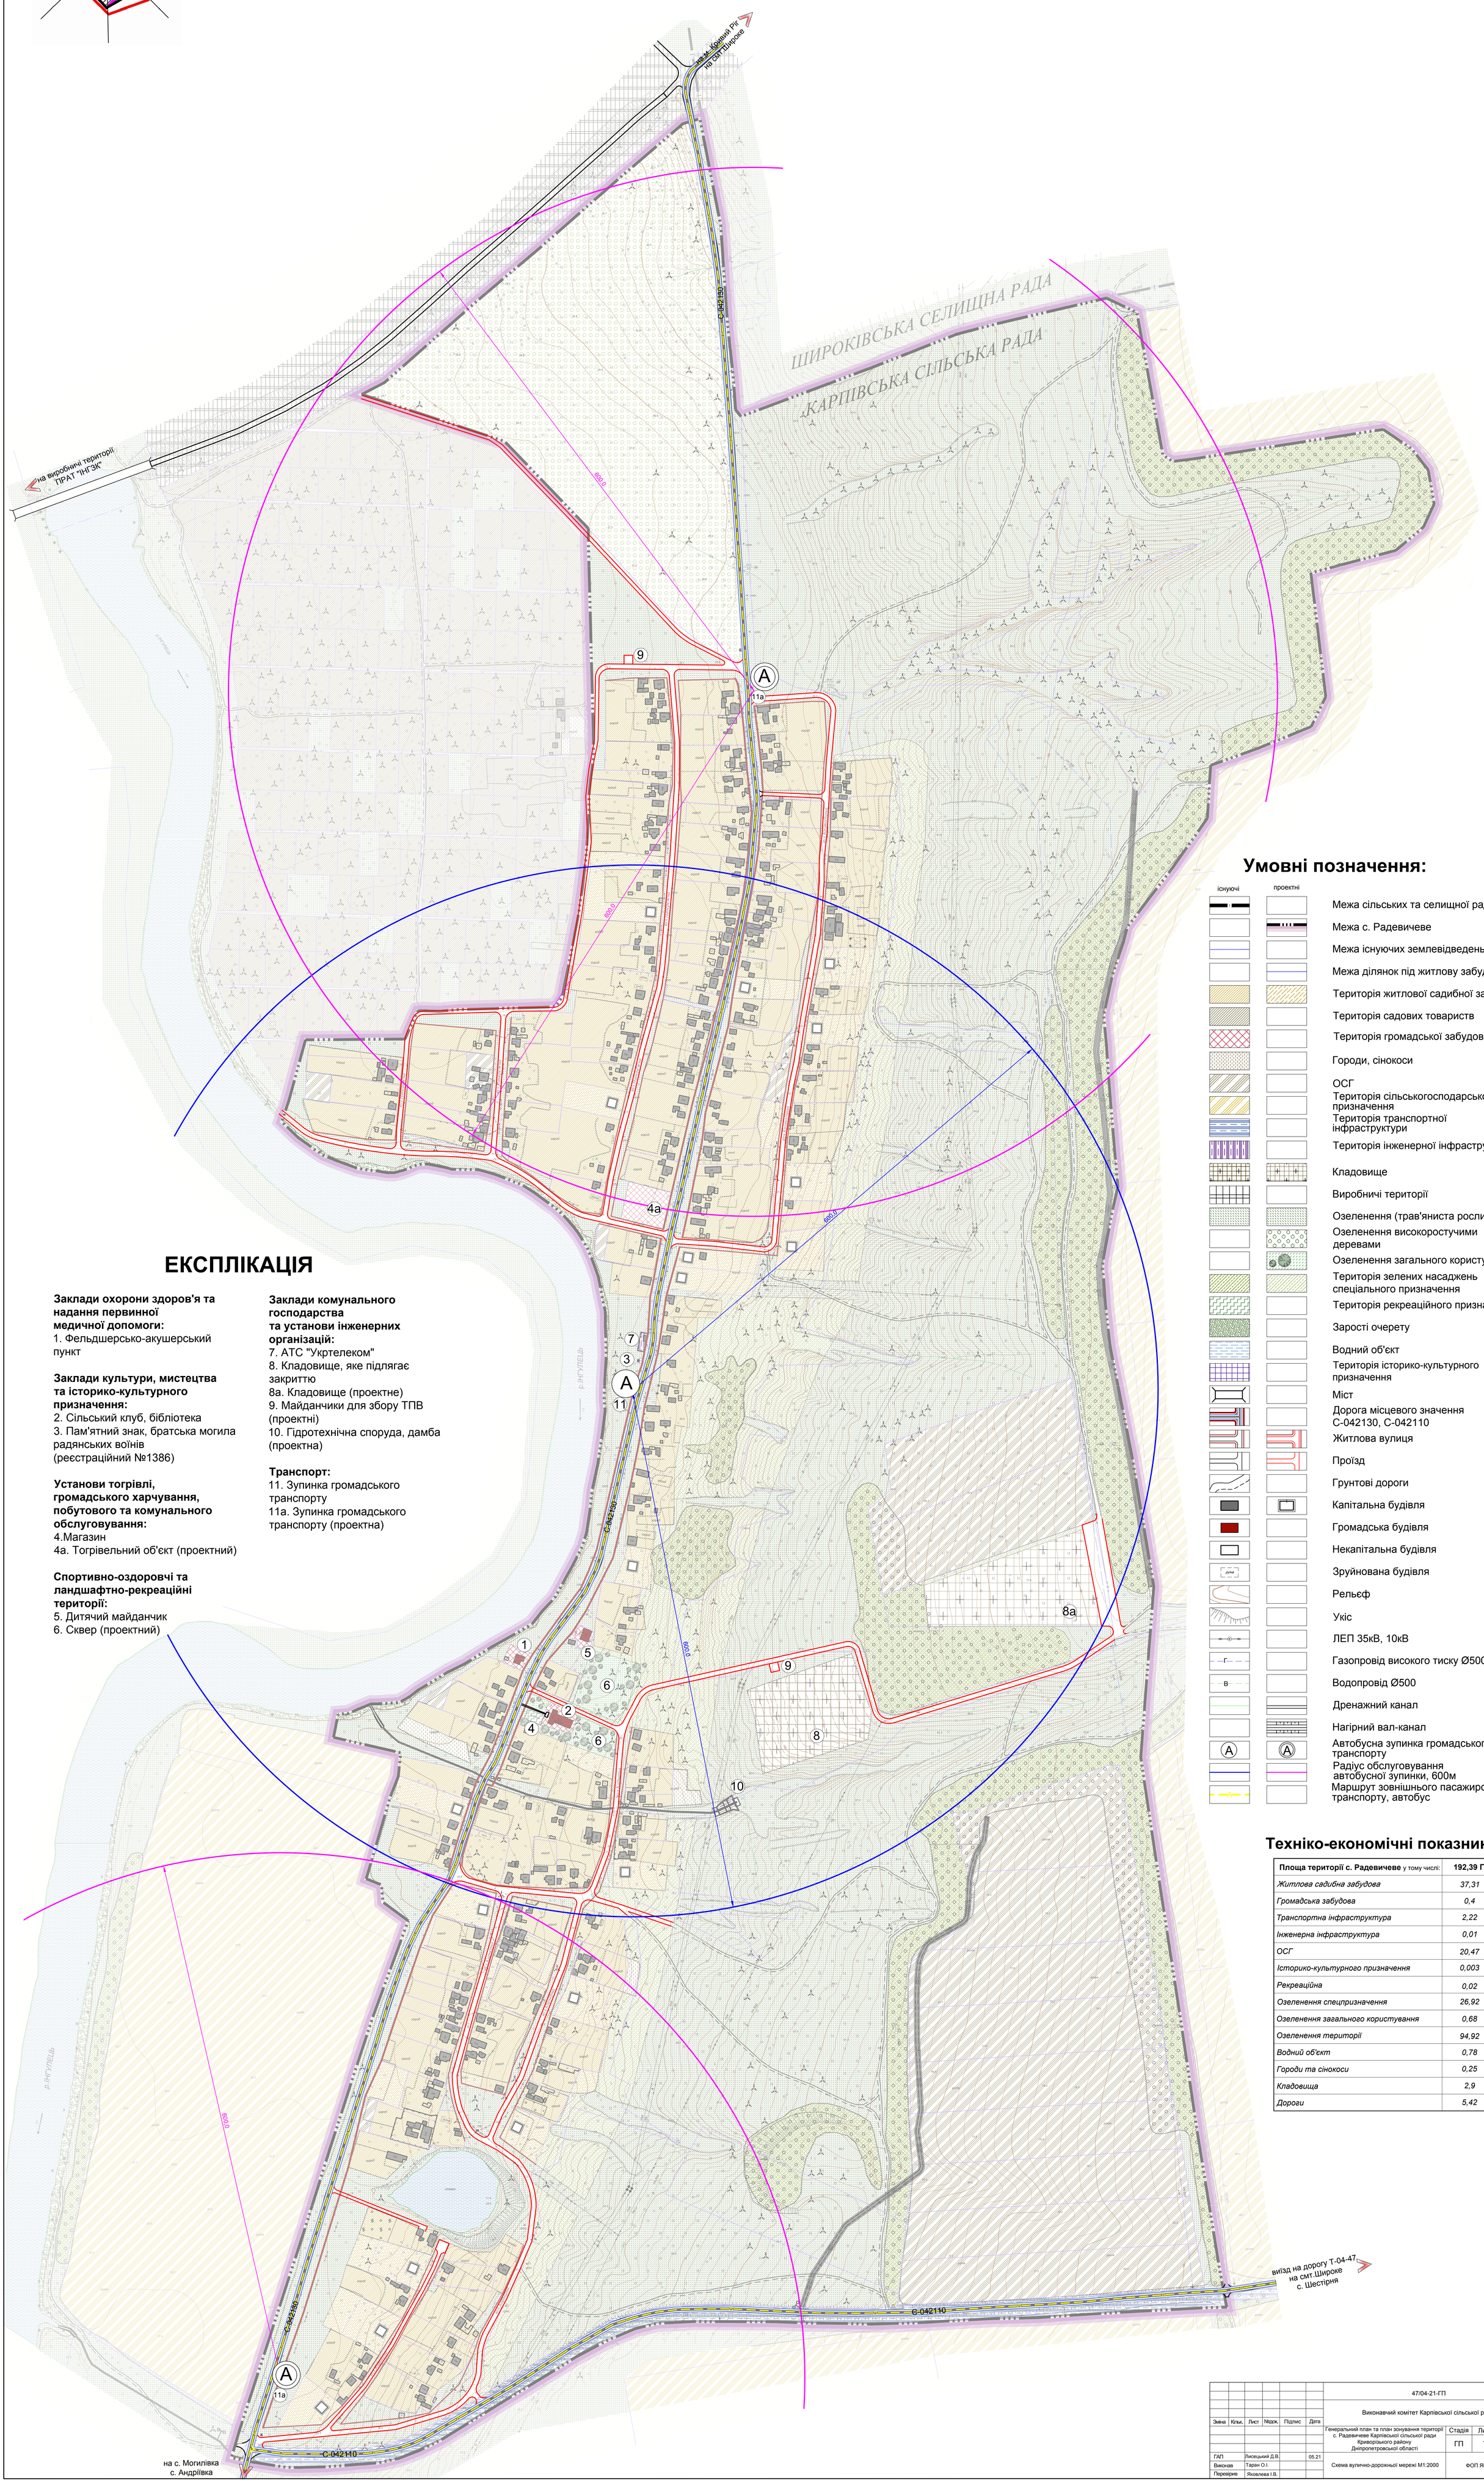

ЕКСПЛІКАЦІЯ

Заклади охорони здоров'я та надання первинної медичної допомоги:
1. Фельдшерсько-акушерський пункт

Заклади культури, мистецтва та історико-культурного призначення:
2. Сільський клуб, бібліотека
3. Пам'ятний знак, братська могила радянських воїнів (реєстраційний №1386)

Установи тогрівлі, громадського харчування, побутового та комунального обслуговування:
4.Магазин
4а. Тогрівельний об'єкт (проектний)

Спортивно-оздоровчі та ландшафтно-рекреаційні території:
5. Дитячий майданчик
6. Сквер (проектний)

Заклади комунального господарства та установи інженерних організацій:
7. АТС "Укртелеком"
8. Кладовище, яке підлягає закриттю
8а. Кладовище (проектне)
9. Майданчики для збору ТПВ (проектні)
10. Гідротехнічна споруда, дамба (проектна)

Транспорт:
11. Зупинка громадського транспорту
11а. Зупинка громадського транспорту (проектна)

Умовні позначення:

існуючі	проектні	
		Межа сільських та селищної рад
		Межа с. Радевичеве
		Межа існуючих землевідведень
		Межа ділянок під житлову забудову
		Територія житлової садибної забудови
		Територія садових товариств
		Територія громадської забудови
		Городи, сінокоси
		ОСГ
		Територія сільськогосподарського призначення
		Територія транспортної інфраструктури
		Територія інженерної інфраструктури
		Кладовище
		Виробничі території
		Озеленення (трав'яниста рослинність)
		Озеленення високоростучими деревами
		Озеленення загального користування
		Територія зелених насаджень спеціального призначення
		Територія рекреаційного призначення
		Зарості очерету
		Водний об'єкт
		Територія історико-культурного призначення
		Міст
		Дорога місцевого значення С-042130, С-042110
		Житлова вулиця
		Проїзд
		Грунтові дороги
		Капітальна будівля
		Громадська будівля
		Некапітальна будівля
		Зруйнована будівля
		Рельєф
		Укіс
		ЛЕП 35кВ, 10кВ
		Газопровід високого тиску Ø500
		Водопровід Ø500
		Дренажний канал
		Нагірний вал-канал
		Автобусна зупинка громадського транспорту
		Радіус обслуговування автобусної зупинки, 600м
		Маршрут зовнішнього пасажирського транспорту, автобус

Техніко-економічні показники:

Площа території с. Радевичеве у тому числі:	192,39 Га
Житлова садибна забудова	*37,31*
Громадська забудова	*0,4*
Транспортна інфраструктура	*2,22*
Інженерна інфраструктура	*0,01*
ОСГ	*20,47*
Історико-культурного призначення	*0,003*
Рекреаційна	*0,02*
Озеленення спецпризначення	*26,92*
Озеленення загального користування	*0,68*
Озеленення території	*94,92*
Водний об'єкт	*0,78*
Городи та сінокоси	*0,25*
Кладовища	*2,9*
Дороги	*5,42*

Змна	Кільк.	Лист	Nдок.	Підпис	Дата	47/04-21-ГП		
						Виконавчий комітет Карпівської сільської ради		
						Генеральний план та план зонування території с. Радевичеве Карпівської сільської ради Криворізького району Дніпропетровської області	Стадія: ГП	Лист: 7 / Листів: 9
ГАП	Лисецький Д.В.			05.21		Схема вулично-дорожньої мережі М1:2000	ФОП Яковлева І.В.	
Виконав	Таран О.І.							
Перевірив	Яковлева І.В.							