


Схема інженерного забезпечення території М 1:1000

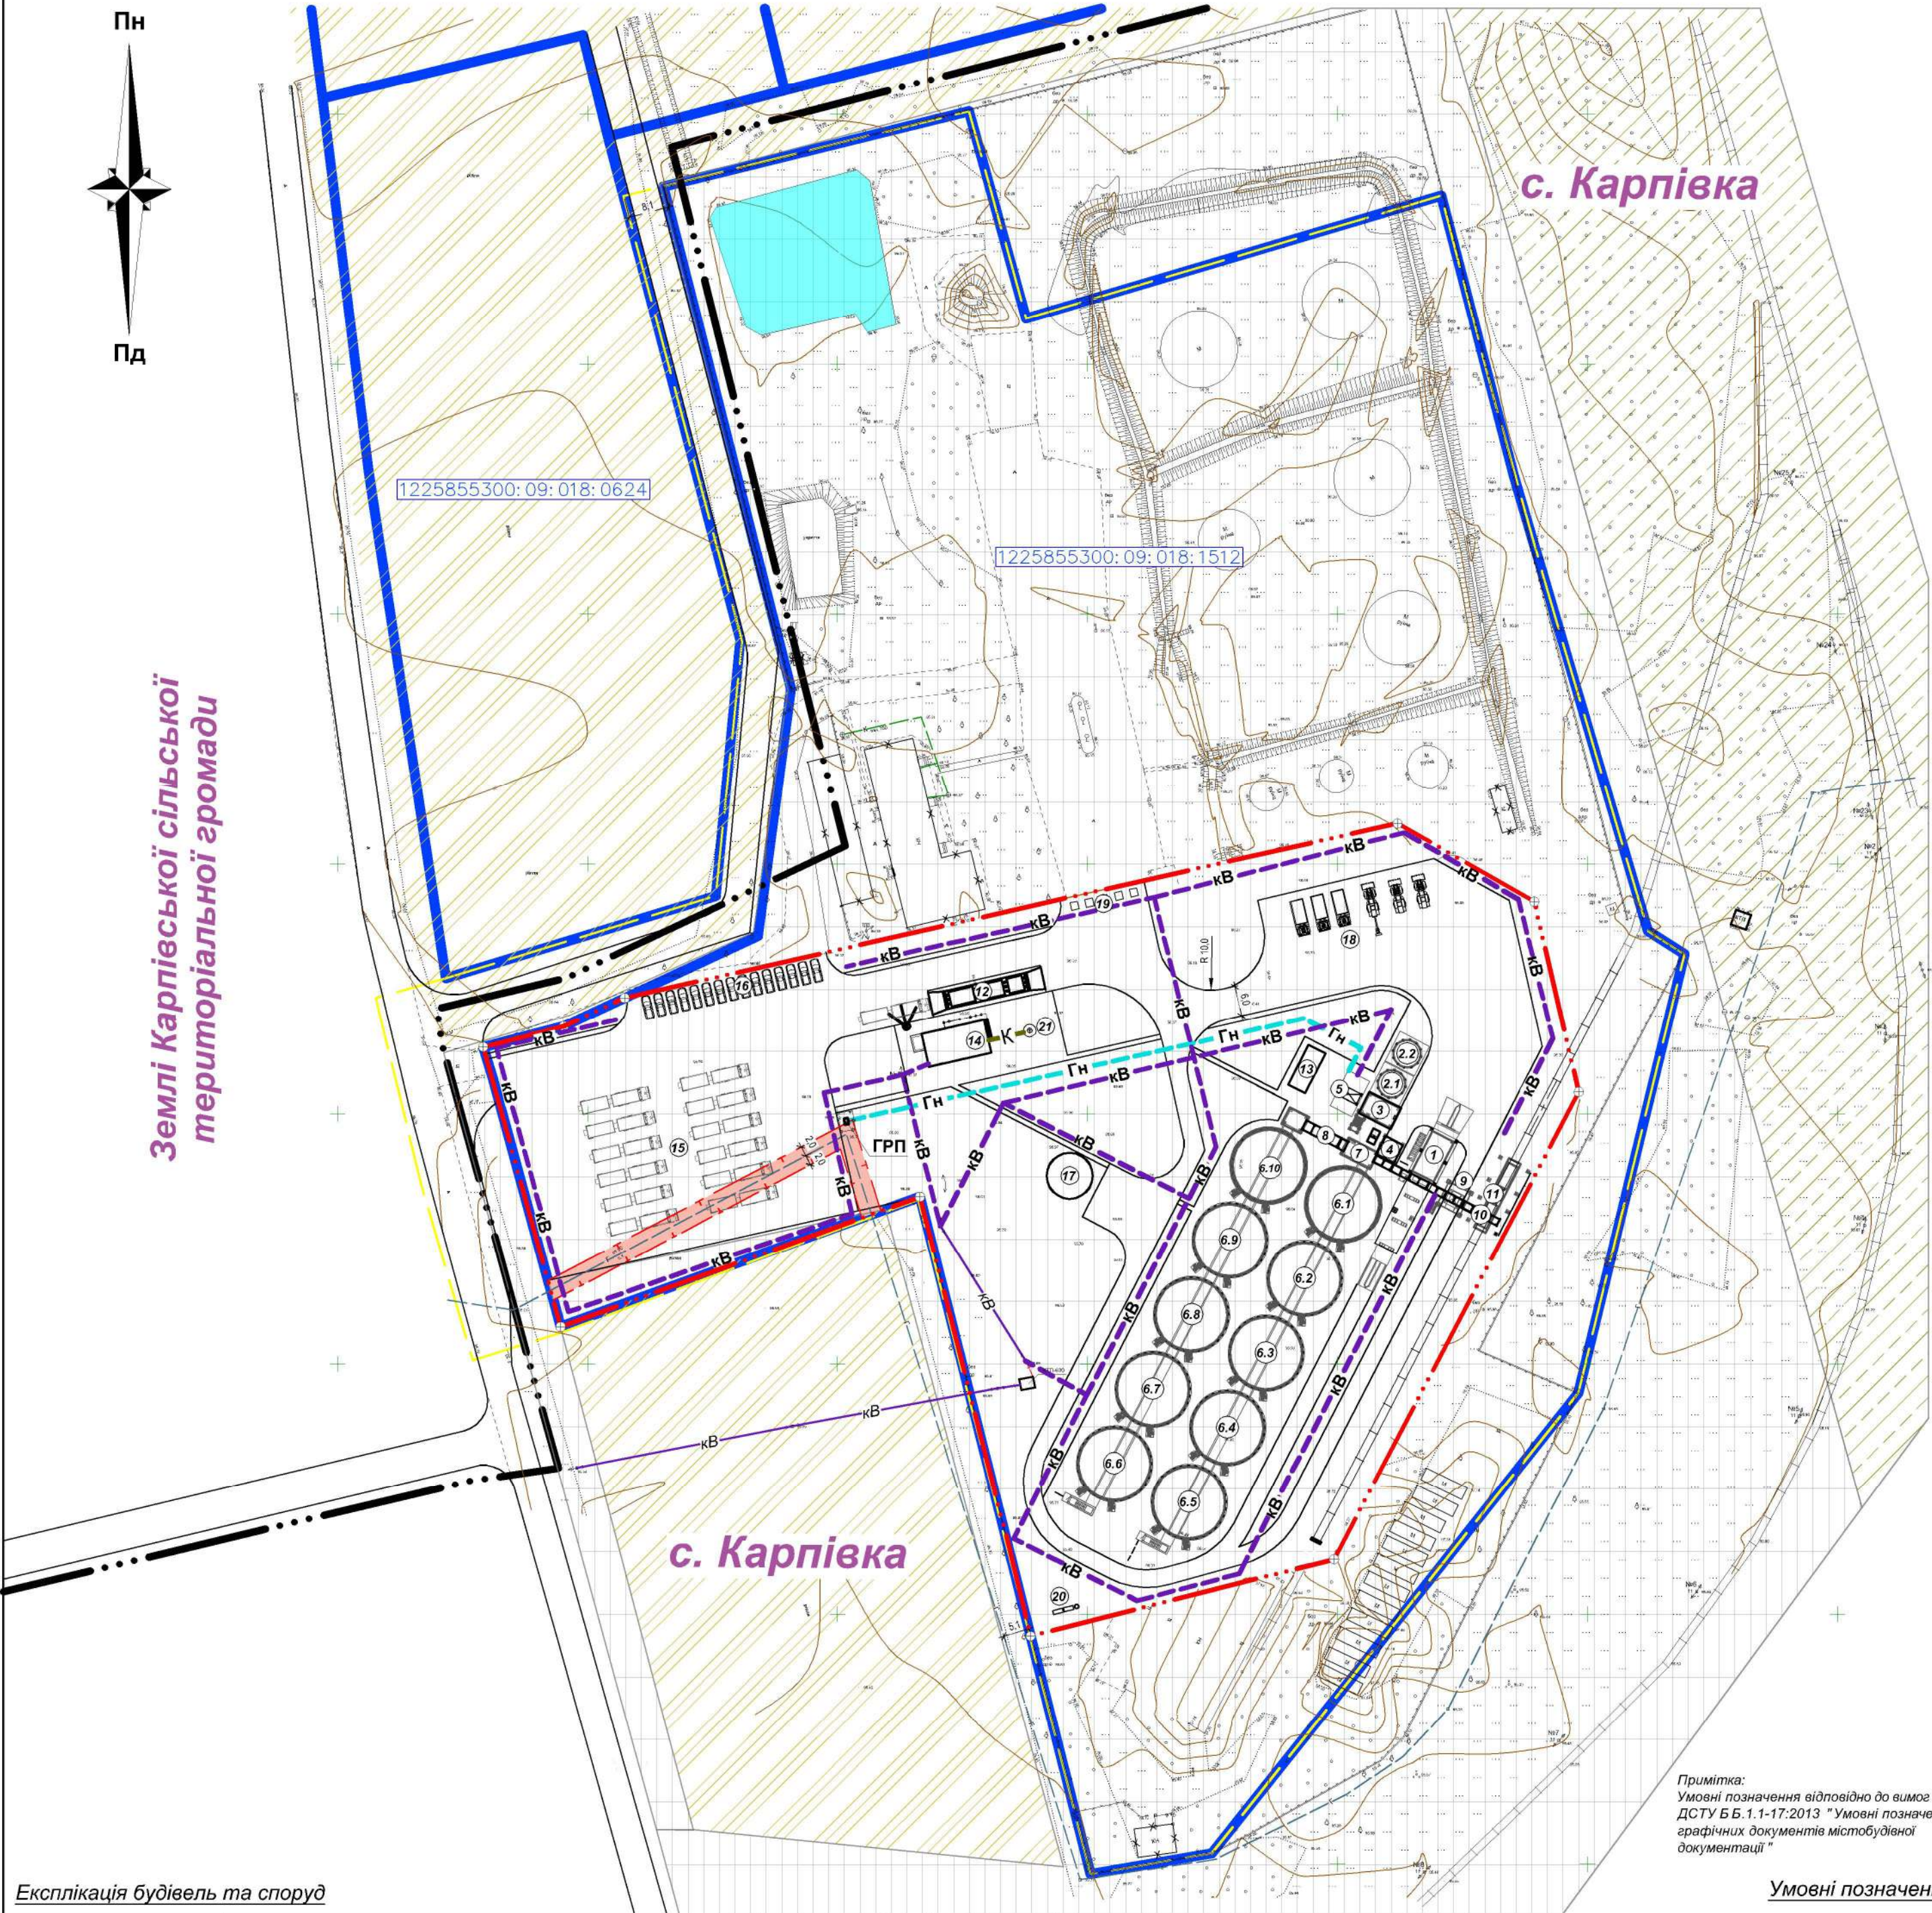

Експлікація будівель та споруд

Умове позначення	Найменування	Примітка
1	Зерноприймальний пункт з автотранспорту	проектний
2.1-2.2	Зернонакопичувальний пункт	проектний
3	Норійна вежа	проектна
4	Робоча вежа з пунктом відвантаження відходів на автотransпорт	проектна
5	Зерносушильний пункт	проектний
6.1-6.10	Зерносховище	проектне
7	Транспртна галерея	проектна
8	Транспортна галерея відвантаження	проектна
9	Пункт відвантаження зерна на автотransпорт	проектний
10	Пункт відвантаження зерна на залізничний транспорт	проектний
11	Ваги залізничні	проектне
12	Ваги автомобільні L=18м	проектне
13	Операторська. Електрощитова	проектна
14	Адміністративно-побутовий корпус з лабораторією	проектний
15	Тимчасове паркування вантажного транспорту	проектне
16	Тимчасове паркування легкового транспорту	проектне
17	Резервуар пожежного запасу води (156м ³)	проектний
18	Майданчик для зберігання сільськогосподарської техніки	проектний
19	Майданчик для зберігання відходів	проектний
20	Локальні очисні споруди	проектні
21	Малі очисні споруди	проектні

Інформація щодо існуючих землекористувань

Кадастровий номер	Цільове призначення	Площа, га
1225855300:09:018:1512	12.08 Для розміщення та експлуатації будівель і споруд додаткових транспортних послуг та допоміжних операцій	4,7508
1225855300:09:018:0624	01.03 Для ведення особистого селянського господарства	1,0785

Умовні позначення

Умове позначення	Найменування	Примітка
	територія сільськогосподарського призначення	
	територія зелених насаджень спеціального призначення	
	виробнича територія	
	межа села Карпівка	
	територія детального плану частини території	
	межа проєктованої земельної ділянки для будівництва комплексу по зберігання зерна, цільове призначення 01.01 Для ведення товарного сільськогосподарського виробництва	
	земельні ділянки, надані у власність або користування	
	проєктовані будівлі та споруди	
	демонтаж будівель та споруд	
	охоронні зони транзитних інженерних мереж	
	малі очисні споруди	
	очисні споруди зливових вод	
	кВ	повітряна лінія електропередач існуюча
	кВ	повітряна лінія електропередач проєктна
	Г	мережа газопостачання існуюча
	ГН	мережа газопостачання проєктна
	К	мережа водовідведення проєктна

015-24-ДПТ					
Зм.	Кільк.	Арк.	Надок.	Підпис	Дата
Розроб.	Тельвак				12.24
Гол. арх.	Чмихова				12.24
Директор	Тельвак				12.24
Детальний план частини території Карпівської територіальної громади Криворізького району Дніпропетровської області під розміщення об'єкта "Нове будівництво комплексу по зберігання зерна за адресою: вул. Центральна, 181, село Карпівка, Криворізький район, Дніпропетровська область" на земельній ділянці з кад. № 1225855300:09:018:1512, загальною площею 4,7508 га					
Карпівська сільська рада Криворізького району Дніпропетровської області				Стадія	Аркуш
ФЕРМЕРСЬКЕ ГОСПОДАРСТВО «КОЛОС-М»					6
Схема інженерного забезпечення території М 1:1000				ПП "АРХ-ІОН"	