

Схема сучасного використання території та схема існуючих обмежень у використанні земель М 1:1000

Інформація щодо існуючих землекористувань


Кадастровий номер	Цільове призначення	Площа, га
1225855300:09:018:1512	12.08 Для розміщення та експлуатації будівель і споруд додаткових транспортних послуг та допоміжних операцій	4,7508
1225855300:09:018:0624	01.03 Для ведення особистого селянського господарства	1,0785
1225855300:09:018:0623	01.03 Для ведення особистого селянського господарства	1,0786
1225855300:09:018:0622	01.03 Для ведення особистого селянського господарства	2,0000

Умовні позначення

Умовне позначення	Найменування	Примітка
	територія сільськогосподарського призначення	
	територія зелених насаджень спеціального призначення	
	виробнича територія	
	Межа села Карпівка	
	територія детального плану	
	земельні ділянки, надані у власність або користування	
	існуючі будівлі та споруди	



Землі Карпівської сільської територіальної громади

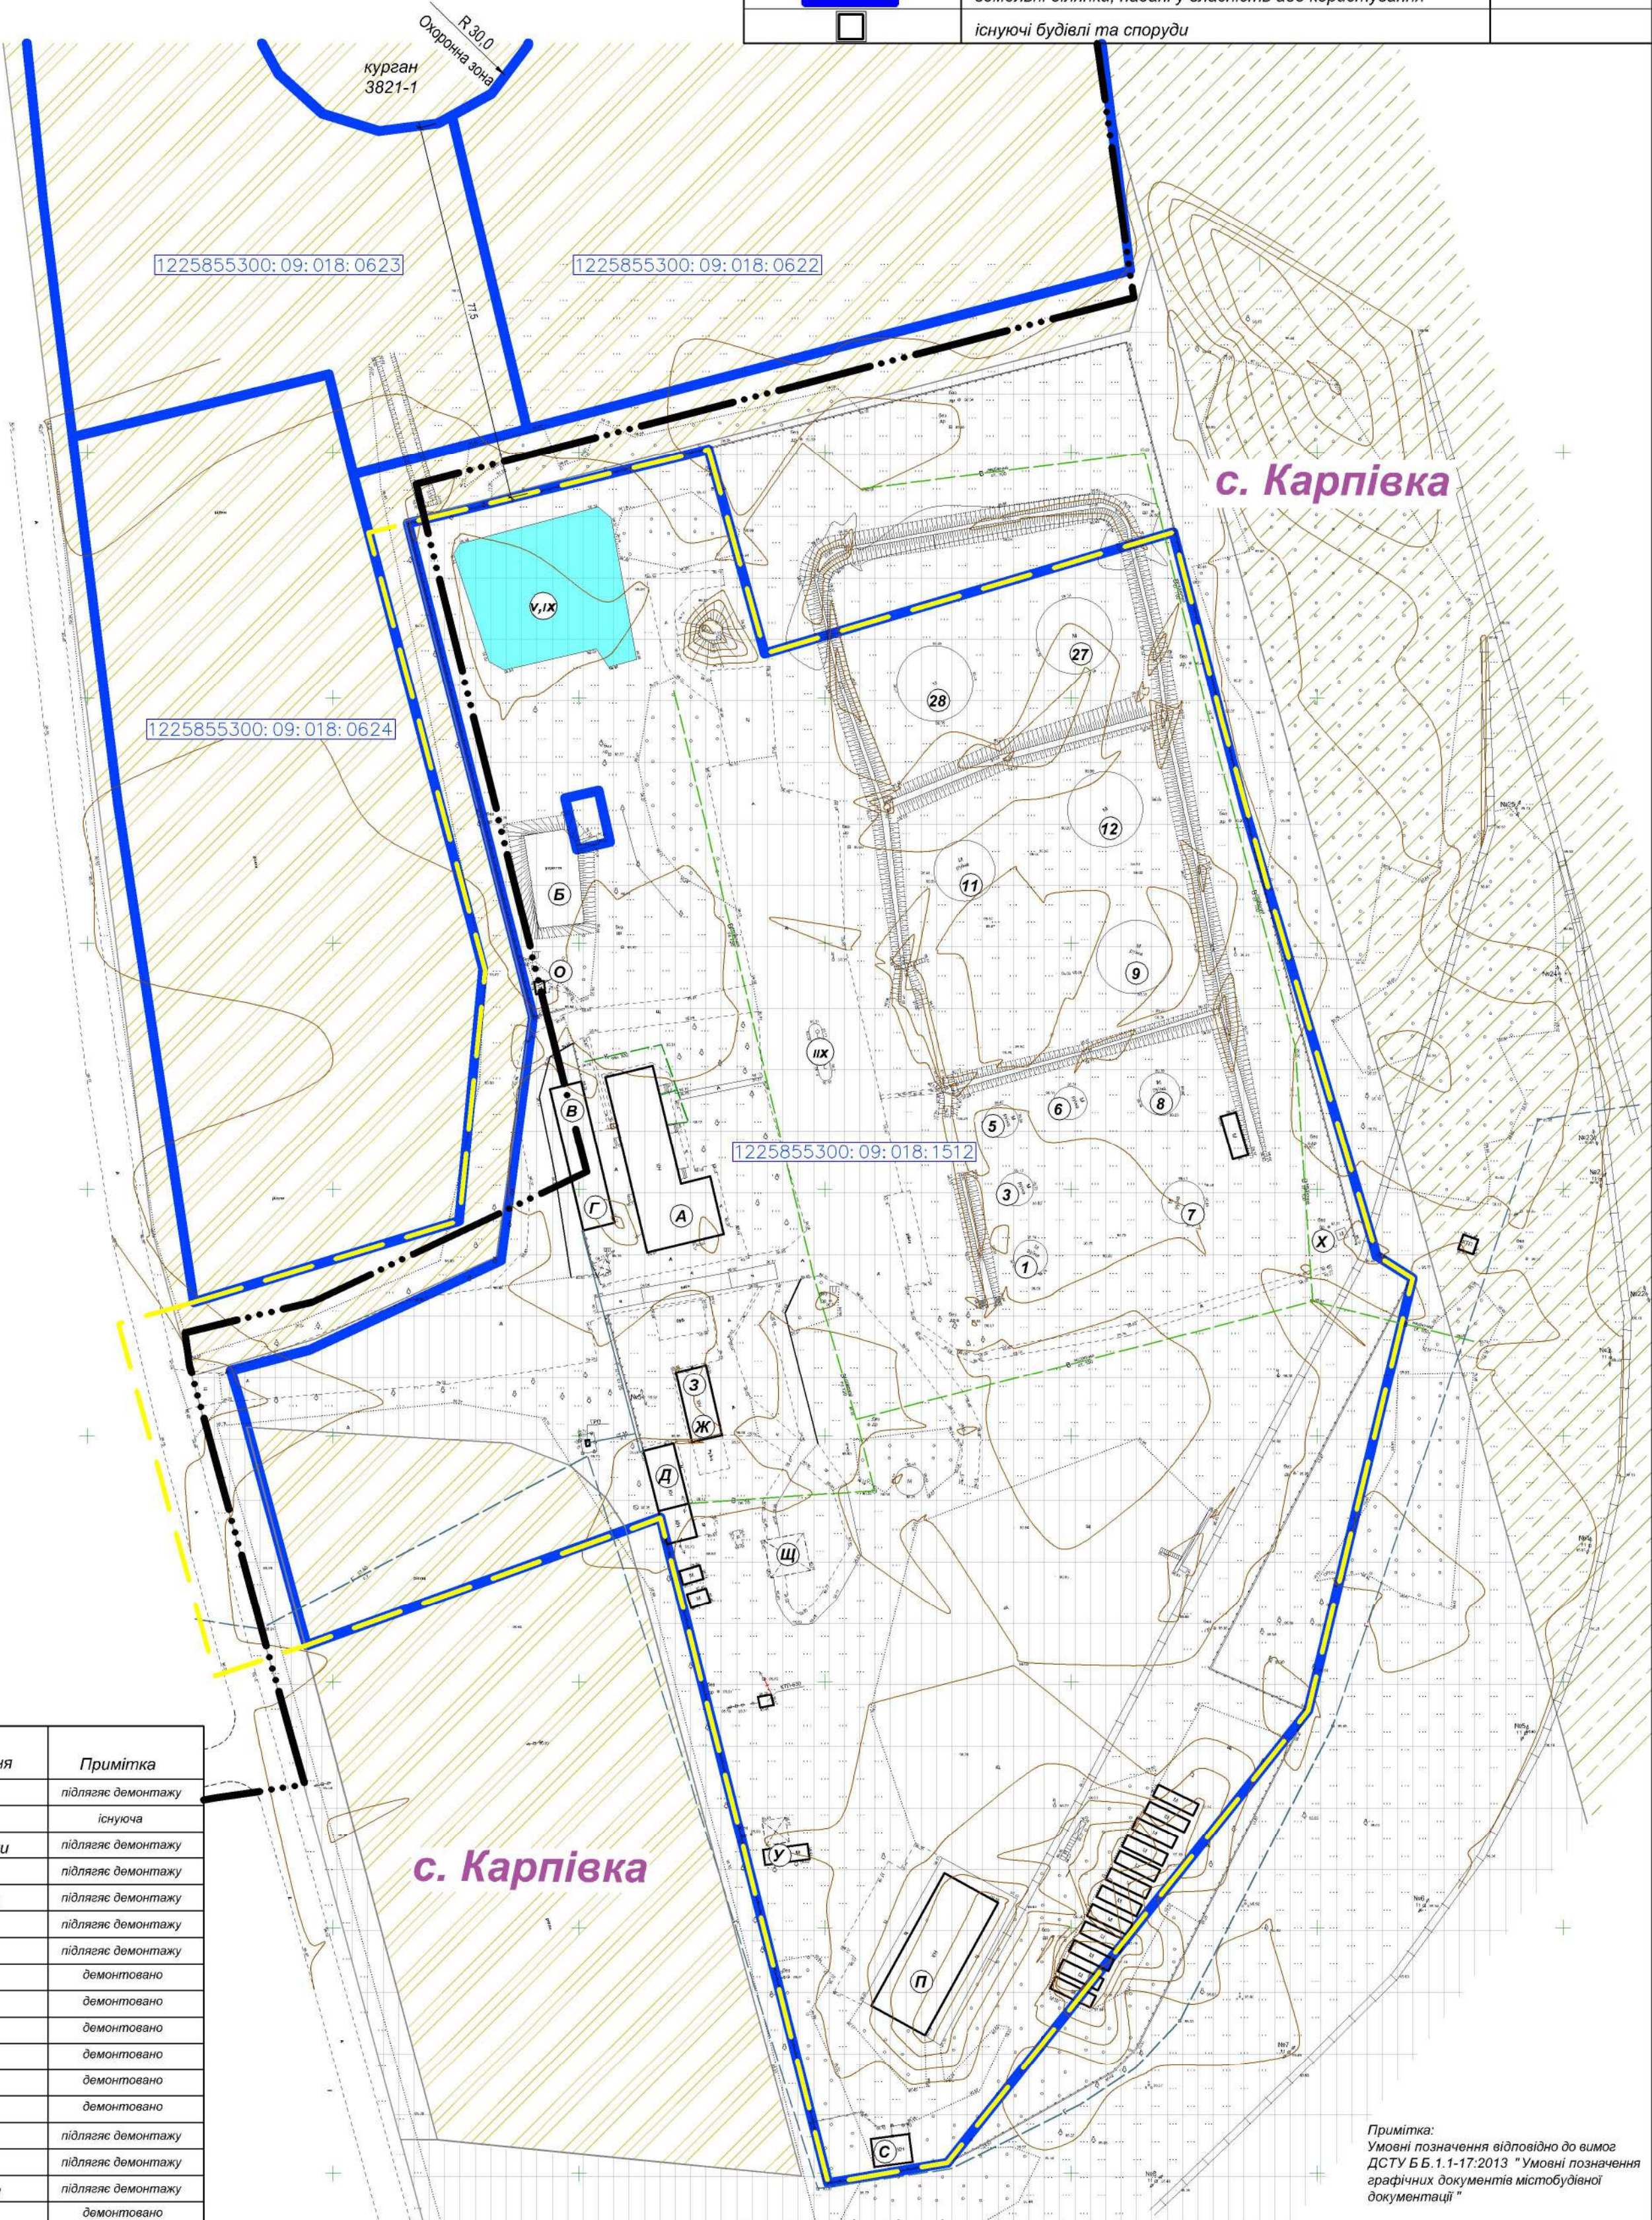

Експлікація будівель та споруд

Умовне позначення	Найменування	Примітка
A	Будівля контори	підлягає демонтажу
Б	Будівля ГО	існуюча
В	Приміщення кочегарки	підлягає демонтажу
Г	Гараж	підлягає демонтажу
Д	Оздоровчий комплекс	підлягає демонтажу
Ж	Зварювальний пост	підлягає демонтажу
З	Пожежне депо	підлягає демонтажу
И	Склад-гараж	демонтовано
К	Тарний склад	демонтовано
Е	Прохідна	демонтовано
Л	Будівля розливної	демонтовано
М	Насосна	демонтовано
Н	Операторська	демонтовано
О	Вбиральня	підлягає демонтажу
П	Склад	підлягає демонтажу
С	Господарська будівля	підлягає демонтажу
Т	Навіс	демонтовано
Р	Вбиральня	демонтовано
Х	Пост №2	підлягає демонтажу
Ш	Щітова	демонтовано
У	Склад	підлягає демонтажу
Щ	Навіс	підлягає демонтажу
V	Пожежна водойма	існуюча
IX	Пожежна водойма	існуюча
XII	Автоналивна естакада	підлягає демонтажу
1-25, 27-30, 32, 33	Резервуари	підлягає демонтажу
1, 3, 7	Резервуари	підлягають демонтажу

Примітка:
Умовні позначення відповідно до вимог ДСТУ Б Б.1.1-17:2013 "Умовні позначення графічних документів містобудівної документації"

015-24-ДПТ						Стадія			Аркуші	Аркуші
Зм.	Кільк.	Арк.	№ док	Підпис	Дата	Детальний план частини території Карпівської територіальної громади Криворізького району Дніпропетровської області під розміщення об'єкта "Нове будівництво комплексу по зберіганню зерна за адресою: вул. Центральна, 181, село Карпівка, Криворізький район, Дніпропетровська область" на земельній ділянці з кад. № 1225855300:09:018:1512, загальною площею 4,7508 га				
Розроб.	Тельвак				12.24	Карпівська сільська рада Криворізького району Дніпропетровської області				
Гол. арх.	Чмихова				12.24	ФЕРМЕРСЬКЕ ГОСПОДАРСТВО «КОЛОС-М»				
Директор	Тельвак				12.24	Схема сучасного використання території та схема існуючих обмежень у використанні земель М 1:1000				
						ПП "АРХ-ІОН"				