


Проектний план та схема проектних обмежень у використанні земель М 1:1000

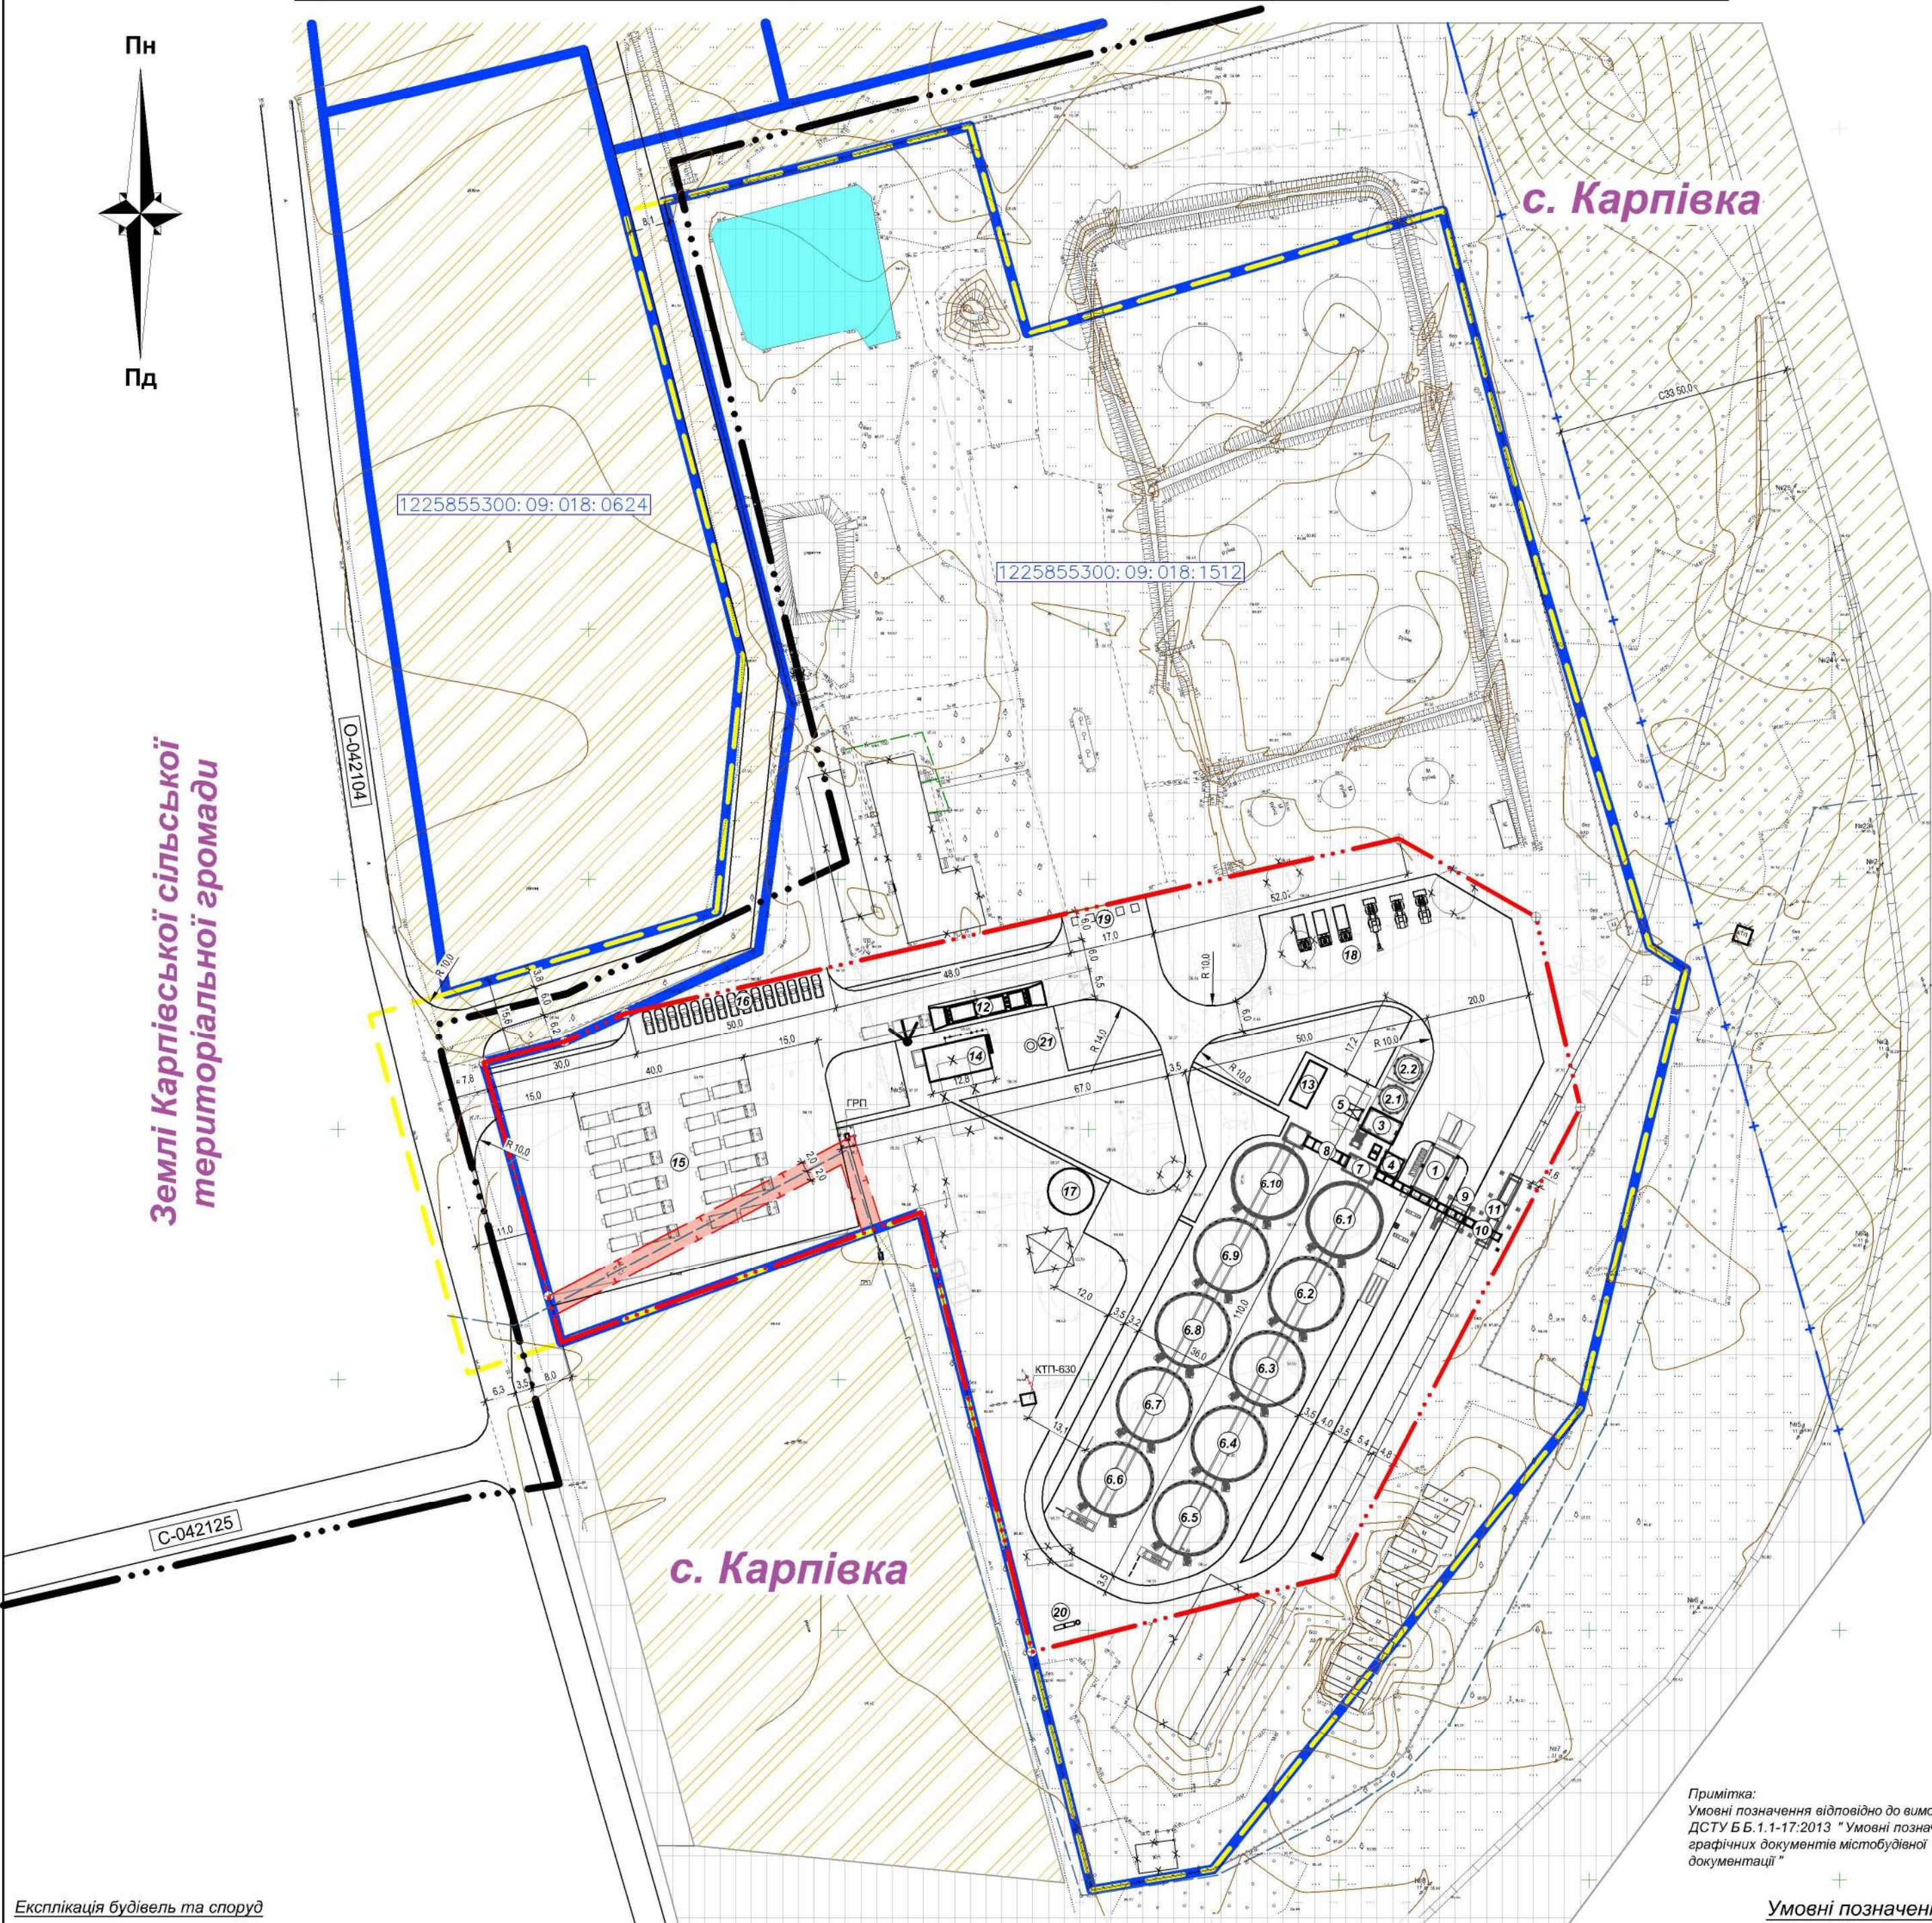

Експлікація будівель та споруд

Умовне позначення	Найменування	Примітка
1	Зерноприймальний пункт з автотранспорту	проектний
2.1-2.2	Зернонакопичувальний пункт	проектний
3	Норійна вежа	проектна
4	Робоча вежа з пунктом відвантаження відходів на автотранспорт	проектна
5	Зерносушильний пункт	проектний
6.1-6.10	Зерносховище	проектне
7	Транспртна галерея	проектна
8	Транспортна галерея відвантаження	проектна
9	Пункт відвантаження зерна на автотранспорт	проектний
10	Пункт відвантаження зерна на залізничний транспорт	проектний
11	Ваги залізничні	проектне
12	Ваги автомобільні L=18м	проектне
13	Операторська. Електрощитова	проектна
14	Адміністративно-побутовий корпус з лабораторією	проектний
15	Тимчасове паркування вантажного транспорту	проектне
16	Тимчасове паркування легкового транспорту	проектне
17	Резервуар пожежного запасу води (156м ³)	проектний
18	Майданчик для зберігання сільськогосподарської техніки	проектний
19	Майданчик для зберігання відходів	проектний
20	Локальні очисні споруди	проектні
21	Малі очисні споруди	проектні

Інформація щодо існуючих землекористувань

Кадастровий номер	Цільове призначення	Площа, га
1225855300:09:018:1512	12.08 Для розміщення та експлуатації будівель і споруд додаткових транспортних послуг та допоміжних операцій	4,7508
1225855300:09:018:0624	01.03 Для ведення особистого селянського господарства	1,0785

Примітка:
Умовні позначення відповідно до вимог
ДСТУ Б Б.1.1-17:2013 "Умовні позначення
графічних документів містобудівної
документації"

Умовні позначення

Умовне позначення	Найменування	Примітка
	територія сільськогосподарського призначення	
	територія зелених насаджень спеціального призначення	
	виробнича територія	
	межа села Карпівка	
	територія детального плану	
	межа проєктованої земельної ділянки для будівництва комплексу по зберігання зерна, цільове призначення 01.01 Для введення товарного сільськогосподарського виробництва	
	земельні ділянки, надані у власність або користування	
	охоронні зони транзитних інженерних мереж	
	проектовані будівлі та споруди	
	демонтаж будівель та споруд	

Основні техніко-економічні показники

Номер	проектовані будівлі та споруди	Одиниця вим.	Площа
1	Орієнтовна площа земельної ділянки під будівництво комплексу по зберігання	га	2,0000
2	Площа забудови	м2	6050,0
3	Площа блгоустрою	м2	13950,0
4	Коефіцієнт забудови	%	30

015-24-ДПТ					
Зм.	Кільк.	Арк.	Надок.	Підпис	Дата
Розроб.	Тельвак				12.24
Гол. арх.	Чмихова				12.24
Директор	Тельвак				12.24
Детальний план частини території Карпівської територіальної громади Криворізького району Дніпропетровської області під розміщення об'єкта "Нове будівництво комплексу по зберігання зерна за адресою: вул. Центральна, 181, село Карпівка, Криворізький район, Дніпропетровська область" на земельній ділянці з кад. № 1225855300:09:018:1512, загальною площею 4,7508 га					
Криворізька сільська рада Криворізького району Дніпропетровської області				Стадія	Аркуш
ФЕРМЕРСЬКЕ ГОСПОДАРСТВО «КОЛОС-М»				3	9
Проектний план та схема проектних обмежень у використанні земель М 1:1000				ПП "АРХ-ІОН"	